

# ΕΦΗΜΕΡΙΣ ΤΗΣ ΚΥΒΕΡΝΗΣΕΩΣ ΤΗΣ ΕΛΛΗΝΙΚΗΣ ΔΗΜΟΚΡΑΤΙΑΣ

ΕΝ ΑΘΗΝΑΙΣ  
ΤΗΣ 15 ΟΚΤΩΒΡΙΟΥ 1981

ΤΕΥΧΟΣ ΠΡΩΤΟΝ

ΑΡΙΘΜΟΣ ΦΥΛΛΟΥ  
**303**

**ΠΡΟΕΔΡΙΚΟΝ ΔΙΑΤΑΓΜΑ ΥΠ' ΑΡΙΘ. 1224**

Περὶ δρων καὶ προϋποθέσεων ἰδρύσεως καὶ λειτουργίας πρατηρίων ὑγρῶν καυσίμων κειμένων ἐντὸς ἐγκεκριμένων σχεδίων πόλεων ἢ κωμῶν ἢ ἐγκεκριμένων οἰκισμῶν ἢ ἐν γένει κατωκημένων περιοχῶν.

**Ο ΠΡΟΕΔΡΟΣ  
ΤΗΣ ΕΛΛΗΝΙΚΗΣ ΔΗΜΟΚΡΑΤΙΑΣ**

"Ἐχοντες ὑπ' ὅψιν :

1. Τὰς διατάξεις : α) τοῦ ἀρθρου 20 τοῦ Ν.Δ. 3334/55 «περὶ μεταφορᾶς ἀγαθῶν ἐπὶ κομίστρῳ, διὰ φορτηγῶν τριτρόχων αὐτοκινήτων καὶ τροποποιήσεως καὶ συμπληρώσεως διατάξεων ἀναφερομένων εἰς θέματα τῆς Γενικῆς Διεύθυνσεως Μεταφορῶν», β) τῆς παρ. 2 τοῦ ἀρθρου 1 τοῦ Ν.Δ. 511/1970 «περὶ ἰδρύσεως καὶ λειτουργίας πρατηρίων ὑγρῶν καυσίμων, σταθμῶν αὐτοκινήτων, πλυντηρίων αὐτοκινήτων καὶ περὶ κυκλοφοριακῆς συνδέσεως ἐγκαταστάσεων μετὰ τῶν ὁδῶν».

2. Τὴν ὑπ' ἀριθ. 1364/1981 γνωμοδότησιν τοῦ Συμβουλίου τῆς Ἐπικρατείας προτάσει τῶν Ὑπουργῶν Οἰκονομικῶν, Δημ. Ἐργων καὶ Συγκοινωνιῶν, ἀπεφασίσαμεν :

"Ἀρθρον 1.

"Ιδρυσις καὶ Λειτουργία.

Οἱ δροι καὶ αἱ προϋποθέσεις ἰδρύσεως καὶ λειτουργίας πρατηρίων ὑγρῶν καυσίμων κειμένων ἐντὸς ἐγκεκριμένων σχεδίων πόλεων ἢ κωμῶν ἢ ἐγκεκριμένων οἰκισμῶν ἢ ἐν γένει κατωκημένων περιοχῶν χαρακτηρισθεισῶν ὡς τοιούτων διὰ σχετικῶν ἀποφάσεων, ρυθμίζονται ὑπὸ τῶν κατωτέρω διατάξεων.

"Ἀρθρον 2.

"Ορισμοί.

Διὰ τὴν ἐφαρμογὴν τῶν διατάξεων τοῦ παρόντος ὡς πρατηρία ἐν γένει, νοοῦνται ἐγκαταστάσεις, μέσω τῶν ὁποίων, διὰ τῶν ἔκαστοτε ἴσχυόντων μέσων μετρήσεως, καὶ ὑπὸ τοὺς δροὺς τοῦ παρόντος, παρέχονται ὑγρὰ καύσιμα καὶ δρυκτέλαια, εἰς ὁδικὰ ὄχηματα.

"Ἀρθρον 3.

Κατηγορίαι πρατηρίων.

1. Ἀναλόγως τοῦ εἴδους τῶν χρησιμοποιούμενων ἀντιλιών παροχῆς καυσίμου, τὰ πρατήρια διακρίνονται εἰς :

α) Πρατήρια διὰ μονίμων ἀντιλιῶν, ἡλεκτρικῶν ἢ χειροκινήτων.

β) Πρατήρια διὰ φορητῶν ἀντιλιῶν καὶ

γ) Πρατήρια διὰ μονίμων καὶ φορητῶν ἀντιλιῶν.

2. Ἀναλόγως τῆς συνυπάρξεως ἢ μὴ ἐτέρας συναφοῦς ἐγκαταστάσεως τὰ πρατήρια διακρίνονται εἰς :

α) Πρατήρια ἀπλά, τὰ χρησιμοποιούμενα μόνον πρὸς ἀνεφοδιασμὸν τῶν ὁδικῶν ὄχημάτων διὰ ὑγρῶν καυσίμων καὶ

β) Πρατήρια σταθμῶν ἐξυπηρετήσεως ὁδικῶν ὄχημάτων, τὰ διατίθεντα καὶ ἐγκαταστάσεις πλύσεως καὶ λιπάνσεως ὄχημάτων καὶ ἀλλως ἀποκαλούμενα SERVICE-STATION. Ἐν προκειμένῳ ἔχουν ἐφαρμογὴ καὶ αἱ διατάξεις αἱ σχετικαὶ μὲ τὴν ἰδρυσην πλυντηρίων ἐντὸς Σταθμῶν αὐτοκινήτων.

3. Ἀναλόγως τῆς χρήσεως των, τὰ πρατήρια διακρίνονται εἰς :

α) Πρατήρια ἰδιωτικῆς χρήσεως, τὰ χρησιμοποιούμενα διὰ ἐξυπηρέτησιν ὁδικῶν ὄχημάτων, ἀνηκόντων εἰς τὸν ὑπὲρ οὗ ἡ ἀδεια λειτουργίας τοῦ πρατηρίου καὶ

β) Πρατήρια δημοσίας χρήσεως, τὰ χρησιμοποιούμενα διὰ ἐξυπηρέτησιν ὄχημάτων ἀνηκόντων εἰς οἰονδήποτε.

"Ἀρθρον 4.

"Ἐφαρμογὴ.

1. Αἱ, περὶ πόλεων πληθυσμοῦ ἀνω τῶν πέντε χιλιάδων (5.000) κατοίκων, εἰδικαὶ διατάξεις τοῦ παρόντος, αἱ ἀφορῶσαι εἰς τὰ γεωμετρικὰ στοιχεῖα τῶν ἀκινήτων, δὲν ἐφαρμόζονται προκειμένου περὶ :

α) Νήσων ὀλικοῦ πραγματικοῦ πληθυσμοῦ ἔως πεντήκοντα χιλιάδων (50.000) κατοίκων κατὰ τὴν τελευταίαν ἀπογραφήν.

β) Κωμοπόλεων ἢ χωρίων ἢ οἰκισμῶν ἢ κατωκημένων περιοχῶν ὑπαγομένων διοικητικῶς εἰς πόλεις πληθυσμοῦ ἀνω τῶν πέντε χιλιάδων (5.000) κατοίκων.

Εἰς τὰς ἀνωτέρω περιπτώσεις ἐφαρμογὴν ἔχουν αἱ διατάξεις αἱ διοικητικὰ στοιχεῖα τῶν λοιπῶν περιοχῶν.

2. Εἰδικῶς προκειμένου περὶ τῶν κοινοτήτων ἢ λοιπῶν κατωκημένων περιοχῶν, τῶν περιλαμβανομένων ἐντὸς τῶν ἀστικῶν περιοχῶν Ἀθηνῶν-Πειραιῶν-Περιχώρων ἀκτῶν εἴκοσι (20) χιλιομέτρων ἀπὸ πλατείας Ὁμονοίας, ἐξαιρουμένης τῆς νήσου Σαλαμίνος καὶ Θεσσαλονίκης ἀκτῶν δέκα (10) χιλιομέτρων ἀπὸ τοῦ Λευκοῦ Πύργου, ἐφαρμόζονται αἱ εἰδικαὶ περὶ πόλεων πληθυσμοῦ ἀνω τῶν πέντε χιλιάδων (5.000) κατοίκων διατάξεις τοῦ παρόντος.

"Αρθρον 5.

Θέσεις.

1. Η ίδρυσις πρατηρίου ἐπιτρέπεται εἰς θέσεις κειμένας ἑκτὸς τῶν περιοχῶν τῶν περιλαμβανομένων ὑπὸ τῶν καθορισθεισῶν, μέχρι δημοσιεύσεως τοῦ παρόντος, περιμετρικῶν ζωνῶν ἢ τῶν καθορισθεισῶν τοιούτων βάσει τῶν συνθηκῶν κυκλοφορίας καὶ περιβάλλοντος τῶν πόλεων, δι' ἀποφάσεως τοῦ οἰκείου νομάρχου, δημοσιεύθησομένης διὰ τῆς Ἐφημερίδος τῆς Κυβερνήσεως.

2. Η ίδρυσις πρατηρίου ἑκτὸς τῶν κατὰ τὴν προηγουμένην παράγραφον περιμετρικῶν ζωνῶν, ἐπιτρέπεται εἰς μὲν τὰς πόλεις πληθυσμοῦ ἄνω τῶν πέντε χιλιάδων (5.000) κατοίκων, ἐφ' ὅσον τὸ πλάτος τοῦ διοικητικοῦ τῆς πρὸ αὐτῶν ὁδοῦ εἶναι μεγαλύτερον τῶν ἔξ (6) μέτρων εἰς δὲ τὰς λοιπὰς περιοχάς μεγαλύτερον τῶν πέντε (5) μέτρων, καὶ ἐφ' ὅσον ἡ θέσης δὲν εὑρίσκεται εἰς ἀπόστασιν μικρότεραν :

α) Τῶν τριάκοντα (30) μέτρων ἀπὸ στάσεων λεωφορείων ἢ ἑτέρων συγκοινωνιακῶν μέσων, μὴ δυναμένων νὰ μεταποιηθοῦν. Η ἀπόστασις ἐν τῇ περιπτώσει ταύτη μετρᾶται μεταξὺ τῆς στάσεως καὶ τοῦ μέσου τῆς εἰσόδου ἢ ἔξοδου τοῦ πρατηρίου. Εἰς περίπτωσιν διαμορφουμένης ἐσοχῆς στάσεως ἢ ἀπόστασις μετρᾶται ἀπὸ τοῦ πλησιεστέρου πρὸ τὸ πρατηρίου ἄχρον τῆς ἐσοχῆς.

β) Τῶν εἴκοσι (20) μέτρων ἀπὸ ἀποθηκῶν εὐφλέκτων ἢ ἔκρηκτικῶν ὑλῶν. Η ἀπόστασις ἐν τῇ περιπτώσει ταύτη μετρᾶται μεταξὺ τοῦ κέντρου τῆς νησίδος τῶν ἀντλιῶν ἢ τοῦ φρεατίου τῶν δεξαμενῶν ἢ τῆς προβολῆς τοῦ στομίου τοῦ σωλήνος ἐξαερώσεως καὶ τοῦ περιμετρικοῦ τοῖχου τοῦ κτιρίου τῆς ἀποθήκης.

γ) Τῶν πεντήκοντα (50) μέτρων ἀπὸ τοῦ πλησιεστέρου σημείου τοῦ κτιρίου ἐκκλησιῶν, νοσοκομείων, κλινικῶν, ἀσύλων ἀνιάτων, γηροκομείων, οἰκων εὐγηρίας, μετρουμένην πρὸς πᾶσαν κατεύθυνσιν (ἀκτινικῶς) ἀπὸ τοῦ κέντρου τῆς (ἐπὶ ὁρίζοντος ἐπιπέδου προβολῆς) τῆς νησίδος τῶν ἀντλιῶν ἢ τοῦ φρεατίου τῆς δεξαμενῆς καυσίμου ἢ τῆς προβολῆς τοῦ στομίου τοῦ σωλήνος ἐξαερώσεως.

δ) Τῶν ἑκατὸν (100) μέτρων εἰς πόλεις πληθυσμοῦ ἄνω τῶν τριάκοντα χιλιάδων (30.000) κατοίκων, κατὰ τὴν τελευταίαν ἀπογραφήν, καὶ τῶν πεντήκοντα (50) μέτρων εἰς λοιπὰς περιοχάς, ἀπὸ ἑτέρου νομίμως ίδρυθέντος ἢ ὑπὸ ίδρυσιν πρατηρίου. Η ἀπόσταση αὕτη μετρᾶται ἐπὶ τῆς αὐτῆς πλευρᾶς τῆς ὁδοῦ καὶ παραλλήλως πρὸς τὸν ἄξονα καὶ μεταξὺ τῶν πλησιεστέρων σημείων εἰσόδου ἢ ἔξοδου τοῦ ὑπὸ ίδρυσιν πρατηρίου ἢ ὑπὸ ίδρυσιν πρατηρίου.

ε) Τῶν ἑκατὸν (100) μέτρων ἀπὸ τοῦ περιγράμματος ὀρατῶν ἀρχαιολογικῶν χώρων. Η ἀπόστασις ἐν προκειμένῳ μετρᾶται μεταξὺ τῶν πλησιεστέρων σημείων τοῦ ὡς ἄνω περιγράμματος καὶ τοῦ περιγράμματος τῆς κυρίας ἐκτάσεως τοῦ πρατηρίου. Η ίδρυσις πρατηρίου δύναται νὰ ἐπιτραπῇ καὶ εἰς μικροτέραν ἀπόστασιν, ἐφ' ὅσον θετεῖν ἐγκρίνει ταύτην ἢ Ἀρχαιολογικὴ Γηπερεσία.

3. Ωσαύτως, ἡ ίδρυσις πρατηρίων ἐπιτρέπεται καὶ :

α) Εἰς θέσεις κειμένας ἐπὶ καμπυλότητος ἢ ἀναστροφῆς κλίσεως τῶν ὅδων, ἐφ' ὅσον ὑφίσταται ὀρατότης ἀπὸ ἀποστάσεως ἑκατὸν (100) μέτρων κατ' εὐθεῖαν γραμμὴν ἀπὸ τοῦ πλησιεστέρου σημείου τῆς εἰσόδου καὶ τῆς ἔξοδου τοῦ πρατηρίου.

β) Ἐπὶ τῶν περιγραφουσῶν πλατείας ἢ συγκοινωνιακούς κόμβους ὅδῶν μικροῦ κυκλοφοριακοῦ φόρτου. Ως κόμβος νοεῖται ἡ συμβολὴ πέντε (5) τουλάχιστον τμημάτων ὅδων. Αν ὁ κόμβος σηματοδοτήται, τὸ πλησιεστέρον σημεῖον εἰσόδου-ἔξοδου τοῦ πρατηρίου ἀπὸ τοῦ σηματόδοτου ἀπέχει τριάκοντα (30) μέτρα τουλάχιστον.

γ) Εἰς κτίρια μεθ' ὑπερκειμένων ἢ ὑποκειμένων δρόφων ἔνθα εὑρίσκονται βιοτεγγικά ἢ ἄλλα ἔργα πρατηρίου μετὰ χρήσεως ἑστίας πυρός, ἐφ' ὅσου λίγη τῆς κτιριακῆς συγκροτή-

σεως τῆς προσόφως δὲν δύνανται ν' ἀποτελέσουν κίνδυνον πυρκαϊάς τῶν ἐγκαταστάσεων τῶν πρατηρίων.

δ) Εἰς κτίριον ἔνθα στεγάζεται σταθμὸς αὐτοκινήτων, ἐφ' ὅσον ἡ εἰσόδος ἢ ἔξοδος τοῦ σταθμοῦ καὶ ἡ εἰσόδος καὶ ἔξοδος τοῦ πρατηρίου δὲν εὑρίσκονται ἐπὶ τῆς αὐτῆς πλευρᾶς τῆς ὁδοῦ.

ε) Ήδεσις ἔνθα ύφιστανται ἐγκαταστάσεις μετὰ χρήσεως ἑστίας φλογὸς (ῶς ἡλεκτροσυγκόλησις, δεξιγονοκόλλησις, χρῆσις ξυλανθράκων) δταν τὸ κέντρον τῶν ἀντλιῶν, τὰ φρεάτια τῶν δεξαμενῶν καὶ ἡ προβολὴ τῶν στομίων ἐξαερώσεως ἀπέχουν ἀπόστασιν μεγαλύτεραν τῶν εἴκοσι (20) μέτρων ἀπὸ τῆς ἑστίας. "Αν αἱ ἑστίαι πιρὸς εὑρίσκονται ἐντὸς κτίσματος, ἢ ἀπόστασις αὕτη ὁρίζεται εἰς δέκα πέντε (15) μέτρα, μετρᾶται δὲ ἀπὸ τὸ κέντρον τῶν ἀντλιῶν, φρεατίων δεξαμενῶν καὶ τῆς προβολῆς τῶν στομίων ἐξαερώσεως μέχρι τῶν πλησιεστέρων σημείων τῶν ἀνοιγμάτων αὐτοῦ (ῶς θυρῶν, παραθύρων). Η προϋπόθεσις αὕτη τῆς ἀποστάσεως τῶν δέκα πέντε (15) μέτρων δὲν εἶναι ὑποχρεωτικὴ προκειμένου περὶ ἑστίων ἐστιατορίων, κλιβάνων ἀρτοποιείων καὶ λεβητοστασίων κεντρικῶν θερμάνσεων ἐφ' ὅσον αὕται ἐγκαταστανται ἐντὸς ίδιαιτέρου διαμερίσματος μὴ ἔχοντας ἀμεσον ἐπικοινωνίαν μετὰ τοῦ πρὸ τοῦ πρατηρίου χώρου ἐγκαταστάσεως τῶν ἀντλιῶν καὶ δεξαμενῶν κκυρίων.

4. Επίσης, ἡ ίδρυσις καὶ λειτουργία πρατηρίου ἐπιτρέπεται ἐφ' ὅσον τὸ κέντρον τῆς νησίδος τῶν ἀντλιῶν ἢ τοῦ φρεατίου τῆς δεξαμενῆς καυσίμου ἢ τῆς προβολῆς τοῦ στομίου τοῦ σωλήνος ἐξαερώσεως ταύτης ἀπέχει πρὸς πᾶσαν κατεύθυνσιν ἀπὸ τοῦ κτιρίου ἐκπαθευτηρίου ἢ κυνηματογράφου ἀπόστασιν τουλάχιστον εἴκοσι (20) μέτρων.

"Αρθρον 6.

Τεχνικοὶ ὅροι ίδρυσεως. Σύνδεσις μετὰ τῶν ὁδῶν.

1. Επιτρέπεται ἡ χαρήγησις ἀδείας ίδρυσεως καὶ λειτουργίας πρατηρίου μετὰ μονίμων ἢ φορητῶν ἀντλιῶν καυσίμων, ἐφ' ὅσον ὑφίσταται ίδιαιτική, πρὸ τοῦ πρατηρίου ἢ δημιουργεῖν τούτου ἐκτάσις, δυναμένη νὰ χρησιμοποιηθῇ ὡς δόδοστρωμα προσπελάσεως καὶ προσωρινῆς σταθμεύσεως τῶν πρὸς ἀνεφοδιασμὸν αὐτοκινήτων.

2. Η, διὰ τῶν ἐφ' ἔξης ίδρυμένων πρατηρίων, παροχὴ καυσίμου εἰς σταθμεύσαται ὀργάνωτα ἐπὶ τοῦ καταστρώματος τῆς πρὸ αὐτῶν ὁδοῦ ἢ ἐπὶ τοῦ πεζοδρομίου ταύτης, ἔχει ὡς συνέπειαν τὴν προσωρινὴν ὅριστικὴν ἀφίεται τῆς ἀδείας λειτουργίας.

3. Επιτρέπεται ἡ ίδρυσις καὶ λειτουργία πρατηρίων ἐφ' ὅσον τὸ κέντρον τῶν ἀντλιῶν, τὰ φρεάτια τῶν δεξαμενῶν καὶ τὰ ἐπιστόμια ἐξαερώσεως ἀπέχουν ἀπόστασιν μεγαλύτεραν τῶν τεσσαράκοντα (40) μέτρων ἀπὸ τοῦ ἄξονα τοῦ διαδρόμου δουλείας διελεύσεως ἐναερίων γραμμῶν μεταφορᾶς ἡλεκτρικῆς ἐνεργείας τάσεως ἐξήκοντα ἔξ χιλιάδων (66.000) βόλτη καὶ ἄνω.

4. Εἰς τὰς περιοχάς, εἰς ἃς δὲν ἔχουν ἐφαρμογὴν αἱ περὶ πόλεων πληθυσμοῦ ἄνω τῶν πέντε χιλιάδων (5.000) κατοίκων διατάξεις τοῦ παρόντος, ἐπιτρέπεται ἡ ίδρυσις καὶ λειτουργία πρατηρίου μετ' ἀντλιῶν ἐπὶ πεζοδρομίου δι' ἀποτομήσεως λωρίδος αὐτοῦ εἰς βάρος ἑνὸς (1) μέτρου καὶ μῆκος ὅκτω (8) μέτρων ὑπὸ τὴν προϋπόθεσιν διτὶ τὸ πλάτος τοῦ πεζοδρομίου εἰναι δύο καὶ ἡμίσυ (2,50) μέτρα τουλάχιστον.

5. Εἰς περίπτωσιν καθ' ἣν τὸ πλάτος τοῦ διαχροφωμένου ἢ προβολημένου πεζοδρομίου εἶναι εἰς μὲν τὰς πόλεις πληθυσμοῦ ἄνω τῶν πέντε χιλιάδων (5.000) κατοίκων μεγαλύτερον τῶν πέντε (5) μέτρων, εἰς δὲ τὰς λοιπὰς περιοχάς μεγαλύτερον τῶν πεσσάρων (4) μέτρων, ἐπιτρέπεται ἡ ίδρυσις καὶ λειτουργία πρατηρίου δι' ἐσωτερικῆς ἀποτιμήσεως τοῦ πεζοδρομίου διὰ τὸ πέραν τῶν πέντε (5) ἢ τεσσάρων (4) μέτρων ἀντιστοιχῶς, τμῆμα τοῦ πεζοδρομίου. Η ἀπότιμησις τοῦ πεζοδρομίου καὶ ἡ ἔνταξη χρῆσις αὐτοῦ λαμβάνει χώραν κατόπιν ἀδείας τῶν ἀρμοδίων πρὸς τοῦτο ἀρχῶν.

6. Ἐπιφυλασσομένων τῶν περὶ Ἰδιοκτησίας κατ' ὄρόφους διατάξεων, ἐπιτρέπεται ἡ ἐγκατάστασις πρατηρίου εἰς ίστογεια διαμερίσματα πολυκατοικιῶν ἐφ' ὅσον ταῦτα διαμορφωθοῦν ὡς ὁδοστρώματα προσπελάσσεως καὶ ὑπὸ τούς κάτωθι περιορισμούς :

α) Νὰ μὴ ὑφίστανται ἀνοίγματα ἐπιτρέποντα τὴν διὰ τούτων κάθιδον ἀτμῶν βενζίνης πρὸς τυχὸν ὑφιστάμενον ὑπόγειον χῶρον.

β) Νά μή υφίστανται ἀνοίγματα πρὸς ἀπαντας τοὺς περιβάλλοντας τὸ πρατήριον χώρους καὶ

γ) Νὰ ύψιστανται εἰς τὸ ὑψός τῆς δροφῆς τοῦ πρατηρίου μόνιμον προστέγασμα (μαρκίζα) εἰς τὸ μέγιστον ἐπιτρεπόμενον πλάτος.

7. Ή ἐγκατάστασις καὶ λειτουργία πρατηρίου δι' ἀντίλιας πτερελαίου, ἐπιτρέπεται ἐφεξῆς, τῆς ἐγκαταστάσεως ταύτης ὑποκειμένης εἰς τὰς διατάξεις τοῦ παρόντος καὶ θεωρουμένης ὅμοίως ὡς πρατηρίου.

8. Κυροῦνται τὰ συνοδεύοντα τὸ παρὸν σχεδιαγράμματα διαμορφώσεως πρατηρίων συνταχθέντα ὡς ὑπόδειγματα ἀπὸ ἀριθμὸν 1 ἕως 10, ἐφαρμοζόμενα ὡς κάτωθι:

α) Μεσαιά οἰκόπεδα. Ὑποδείγματα ἔνα (1) ἔως τρία (3): Διὰ πρατήρια διαμορφούμενα ἐπὶ μεσαίων οἰκοπέδων χαρακτηριζομένων ὡς τοιούτων κατὰ τὰς διατάξεις τοῦ Γενικοῦ Οἰκοδομικοῦ Κανονισμοῦ (ΓΟΚ).

Είς ταῦτα αἱ διαστάσεις ὁρίζονται ὡς ἔπειται : Τὸ μῆκος τῆς ἐπὶ τοῦ πεζοδρομίου διαμορφουμένης νησῖδος, μετρούμενον ἐπὶ τῆς ρυμοτομικῆς γραμμῆς, εἰς ἕξ (6) μέτρα τουλάχιστον διὰ πρατήρια ἐντὸς πόλεων πληθυσμοῦ ἀνω τῶν πέντε χιλιάδων (5.000) κατοίκων καὶ πέντε (5) μέτρα διὰ τὰς λοιπὰς περιοχὰς, τὸ δὲ ὑψός ταύτης ἀπὸ τοῦ καταστρώματος τῆς ὁδοῦ, ὡς τοῦτο ὁρίζεται ὑπὸ τῶν ἀρμοδίων ὑπηρεσιῶν. Τὸ ἐγκαρσίως πρὸς τὸν σχενόνα εἰσόδου-ἐξόδου πλάτος τοῦ ὁδοστρώματος τέσσαρα (4) ἔως ὅκτω (8) μέτρα. Αἱ γωνίαι στροφῆς τῶν εἰσόδων-ἐξόδων ὡς πρὸς τὴν ὁδὸν δὲν ὑπερβαίνουν τὰς 45°. Ἡ ἀπόστασις τοῦ πλησιεστέρου σημείου τῆς νησῖδος τῶν ἀντιλιῶν καὶ μηχανισμῶν ὀρεος καὶ ὄδατος ἀπὸ τῆς ρυμοτομικῆς γραμμῆς καὶ ἀπὸ τοῦ κρασπέδου τοῦ πεζοδρομίου τοῦ κτιρίου, εἰς περίπτωσιν διπλῆς προσπελάσεως, ἐντὸς τῆς κυρίας ἐκτάσεως τοῦ πρατηρίου τρία καὶ ἡμίσυ (3,50); μέτρα τουλάχιστον. Ἡ ἀπόστασις τῶν ἀντιλιῶν ἀπὸ τοῦ μέσου τῆς εἰσόδου-ἐξόδου ἐπὶ τῆς ρυμοτομικῆς γραμμῆς πέντε (5) μέτρα τουλάχιστον διὰ πρατήρια ἐντὸς πόλεων πληθυσμοῦ ἀνω τῶν πέντε χιλιάδων (5.000) κατοίκων καὶ τέσσαρα (4) μέτρα διὰ τὰς λοιπὰς περιοχὰς.

β) Γωνιακὰ οἰκόπεδα :

αα) Ύποδείγματα τέσσαρα (4) και πέντε (5) : Διὰ πρατήρια διαμορφωμένενα ἐπὶ γνωνιακῶν οἰκοπέδων. Εἰς ταῦτα αἱ διαστάσεις δρίζονται ὡς ἔπειται : Τὸ μῆκος τῆς διαμορφουμένης νησῖδος ἐπὶ ἑκατέρας τῶν ὀδῶν, ἐπὶ μὲν τῆς ρυμοτομικῆς γραμμῆς εἶναι πέντε (5) μέτρα τούλαχιστον διὰ τὰς περιπτώσεις πρατηρίων ἐντὸς πόλεων πληθυσμοῦ ἥνω τῶν πέντε χιλιάδων (5.000) κατοίκων καὶ τέσσαρα (4) μέτρα διὰ τὰς λουπάς περιοχάς, ἐπὶ δὲ τῆς κρασπεδικῆς γραμμῆς ἐπτὰ (7) μέτρα τούλαχιστον ἢ πέντε (5) μέτρα ἀντιστοίχως. Τὸ ὑψός τῆς νησῖδος, ὡς τοῦτο δρίζεται ὑπὸ τῶν ἀρμοδίων ὑπηρεσιῶν. Τὸ ἐγκαρπίως πρὸς τὸν ἄξονα εἰσόδου - ἔξοδου πλάτος τοῦ ὀδοστρώματος τέσσαρα (4) ἔως ὅκτω (8) μέτρα (4-8). Αἱ γωνίαι στροφῆς τῶν εἰσόδων - ἔξοδων ὡς πρὸς τὴν ὁδὸν δὲν ὑπερβαίνουν τὰς τεσσαράκοντα πέντε μοίρας (45°). Ἡ ἀπόστασις τῶν ἀντλιῶν ἀπὸ τοῦ μέσου τῆς εἰσόδου - ἔξοδου ἐπὶ τῆς ρυμοτομικῆς γραμμῆς πέντε (5) μέτρα τούλαχιστον διὰ τὰς περιπτώσεις πρατηρίων ἐντὸς πόλεων πληθυσμοῦ ἥνω τῶν 5.000 κατοίκων καὶ τέσσαρα (4) μέτρα διὰ τὰς λουπάς περιοχάς. Ἡ ἀπόστασις τοῦ πλησιεστέρου σημείου τῆς νησῖδος τῶν ἀντλιῶν ἢ μηχανισμῶν ἀέρος καὶ ὑδατος ἀπὸ τῆς νοητῆς γραμμῆς, τῆς συνδεούσης τὰ πλησιέστερα πρὸς τὴν γωνίαν σημεῖαν ἐπὶ τῶν ρυμοτομικῶν γραμμῶν εἰσόδου - ἔξοδου καὶ ἀπὸ τοῦ κρασπέδου τοῦ πεζοδρομίου τοῦ κτιρίου εἰς περίπτωσιν διπλῆς

προσπελάσσεως ἐντὸς τῆς κυρίας ἐκτάσεως πρατηρίου τρία  
(3) μέτρα τούλαχιστον.

ββ) Ὡπόδειγμα ἔξ (6) : Εἰς τὸ ὑπόδειγμα τοῦτο τὸ μῆκος τῆς νησίδος τοῦ πεζοδρομίου τοῦ παραλλήλου πρὸς τὴν τοιαύτην τῶν ἀντιλιών, ἐπὶ μὲν τῆς ρυμοτομικῆς γραμμῆς εἶναι δέκα (10) μέτρα τούλαχιστον διὰ τὰς περιπτώσεις προτερίων ἐντὸς πόλεων πληθυσμοῦ ἀνω τῶν πέντε χιλιάδων (5.000) κατοίκων καὶ ὅκτὸ (8) μέτρα διὰ τὰς λοιπὰς περιοχάς, ἐπὶ δὲ τῆς κρασπεδικῆς γραμμῆς δώδεκα (12) μέτρα τούλαχιστον ἢ ἐννέα (9) μέτρα ἀντιστοίχως. Τὸ ἐγκαρπίως πρὸς τὸν ἀξονα τῆς εἰσόδου - ἔξοδου πλάτος τοῦ ὄδοιστρωματος τέσσαρα (4) ἔως ὅκτε (8) μέτρα (4-8 μ.).

‘Η ἀπόστασις τῶν ἀντλιῶν ἀπὸ τοῦ μέσου τῆς εἰσόδου - ἔξόδου ἐπὶ τῆς ρυμοτοικῆς γραμμῆς ἔξ (6) μέτρα τούλαχιστον διὰ τὰς περιπτώσεις πρατηρίων ἐντὸς πόλεων πληθυσμοῦ ἄνω τῶν πέντε χιλιάδων (5.000) κατοίκων καὶ πέντε (5) μέτρα διὰ τὰς λοιπὰς περιοχάς.

‘Η ἀπόστασις τοῦ πλησιεστέρου σημείου τῆς νησῖδος τῶν ἀντλιῶν ἡ μηχανισμῶν δέρος καὶ ὑδάτος ἀπὸ τῶν ρυμοτοικῶν γραμμῶν καὶ ἀπὸ τοῦ κρασπέδου τοῦ πεζοδρομίου τοῦ κτιρίου τοῦ πρατηρίου τρία καὶ ἥμισυ (3,50) μέτρα τούλαχιστον.

γγ) 'Υπόδειγμα ἑπτά (7): Εἰς τὸ ὑπόδειγμα τοῦτο τὸ μῆκος τῆς νησίδος τοῦ πεζοδρομίου τοῦ παραλλήλου πρὸς τὴν νησίδα τῶν ἀντιλιῶν ἐπὶ μὲν τῆς ρυμοτομικῆς γραμμῆς εἶναι δέκα (10) μέτρα τούλάχιστον διὰ τὰς περιπτώσεις πρατηρίων ἐντὸς πόλεων πληθυσμοῦ ἄνω τῶν πέντε χιλιάδων (5.000) κατοίκων καὶ ὅκτω (8) μέτρα διὰ τὰς λοιπὰς περιοχάς, ἐπὶ δὲ τῆς κροκτεδικῆς γραμμῆς δώδεκα (12) μέτρα τούλάχιστον ἡ ἐννέα (9) ἀντιστοίχως. Τὸ ἔγκαρπίως πρὸς τὸν ἀξονα τῆς εἰσόδου πλάτος τοῦ ὑδοστρώματος τέσσαρα (4) ἔως ὅκτω (8) μέτρα (4-8μ.) τῆς δὲ ἔξοδου ἔξ (6) ἔως ὅκτω (8) μέτρα (6-8μ.). Ἡ ἀπόστασις τῶν ἀντιλιῶν ἀπὸ τοῦ μέσου τῆς εἰσόδου - ἔξοδου ἐπὶ τῆς ρυμοτομικῆς γραμμῆς πέντε καὶ ἥμισυ (5,50) μέτρα τούλάχιστον διὰ τὰς περιπτώσεις πρατηρίων ἐντὸς πόλεων πληθυσμοῦ ἄνω τῶν πέντε χιλιάδων (5.000) κατοίκων καὶ τέσσαρα καὶ ἥμισυ (4,50) μέτρα διὰ τὰς λοιπὰς περιοχάς. Ἡ ἀπόστασις τοῦ πλησιεστέρου σημείου τῆς νησίδος τῶν ἀντιλιῶν ἡ τῶν μηχανισμῶν ἀέρος καὶ ὑδατος ἀπὸ τῆς νοητῆς γραμμῆς τῆς συνδεούσης τὰ πλησιέστερα πρὸς τὴν γωνίαν σημεῖα τῶν ρυμοτομικῶν γραμμῶν τῆς εἰσόδου - ἔξοδου καὶ ἀπὸ τοῦ κροκτεδίου τοῦ πεζοδρομίου τοῦ κτιρίου τοῦ πρατηρίου εἰς περίπτωσιν διπλῆς προσπελάσεως τρία (3) μέτρα καὶ τρία καὶ ἥμισυ (3,50) μέτρα τούλάχιστον ἀντιστοίχως.

γ) Ὑπόδειγμα ὅκτω (8) : Διὰ πρατήρια λοιπῶν περιοχῶν (διὰ πόλεις πληθυσμοῦ κάτω τῶν πέντε χιλιάδων (5.000) κατοίκων), διαμορφώμενα ἐπὶ πεζοδρομίων, ἐφόδου τὸ πλάτος τοῦ πεζοδρομίου εἶναι τούλαχιστον δύο καὶ ἡμίου (2,50) μ. τὸ δὲ πλάτος τοῦ διόπτρώματος εἶναι τούλαχιστον πέντε (5) μέτρα. Εἰς τοῦτο αἱ διαστάσεις ὅρίζονται ὡς ἔπειται : Τὸ μῆκος τῆς νέας δι' ἀποτιμήσεως ἔμπροσθεν τοῦ πρατηρίου διαμορφουμένης κρασπεδικῆς γραμμῆς ὅκτω (8) μέτρα τούλαχιστον. Αἱ γωνίαι στροφῆς τῆς ἀποτιμήσεως τεσσαράκοντα πέντε ( $45^{\circ}$ ) μοιραί. Τὸ βάθος τῆς ἀποτιμήσεως ἐπὶ τοῦ πεζοδρομίου ἐν (1) μέτρον τούλαχιστον.

δ) Υπόδειγμα έντεκα (9) : Διὰ πρατήρια διαχωροφούμενα δι' ἐσωτερικῆς ἀποτυμήσεως πεζοδρομίου καὶ ἐφ' ᾧσον τὸ πλάτος τοῦ πεζοδρομίου εἰς μὲν τὰς πόλεις πληθυσμοῦ ἕνω τῶν πέντε χιλιάδων (5.000) κατοίκων εἶναι ἵστον ἢ μεγαλύτερον τῶν πέντε (5) μέτρων. εἰς δὲ τὰς λοιπὰς περιοχὰς ἵστον ἢ μεγαλύτερον τῶν τεσσάρων (4) μέτρων τὸ δὲ πλάτος τοῦ ὁδοστρώματος εἶναι τούλαχιστον ἑξ (6) μέτρα καὶ πέντε (5) μέτρα ἀντιτοιχίως. Εἰς τὰ πρατήρια ταῦτα αἱ διατάσσεις ὄρθιονται ὡς ἔπειται: Τὸ μῆκος τῆς ἀνω ἕστεως τῆς ἐπὶ τοῦ πεζοδρομίου. διαχωροφούμενης τραπεζούμενης νησίδος μετρούμενον ἐπὶ τῆς περιχλιτήλου πρὸς τὸ καράπεδον τοῦ πεζοδρομίου τῆς ὅδου γραμμῆς ἀπεγύρηση (τῆς περιχλιτήλου) ἀπὸ τοῦ καραπέδου ἀπόστασιν διὰ μὲν τὰς πόλεις πληθυσμοῦ ἕνω τῶν πέντε χιλιάδων (5.000) κατοίκων τούλαχιστον πέντε (5) μέτρα διὰ δὲ τὰς λοιπὰς περιοχὰς τέσσαρα (4) μέτρα,

είναι έξι (6) μέτρα τουλάχιστον διά πρατήρια έντος πόλεων πληθυσμού άνω τῶν πέντε χιλιάδων (5.000) κατοίκων και πέντε (5) μέτρα διά τὰς λοιπὰς περιοχὰς, τὸ δὲ ὑψος ταύτης ἀπὸ τοῦ καταστρώματος τῆς ὁδοῦ, ὡς τοῦτο δρίζεται ὑπὸ τῶν ἀρμοδίων ὑπηρεσιῶν. Τὸ ἔγκαρπον πρὸς τὸν ἄξονα εἰσόδου -έξόδου πλάτος τοῦ ὁδοστρώματος τέσσαρα (4) μέτρα ἔως ὅκτω (8) μέτρα. Αἱ γωνίαι στροφῆς τῶν εἰσόδων-έξόδων ὡς πρὸς τὴν ὁδὸν δὲν ὑπερβαίνουν τὰς 45°. Ἡ ἀπόστασις τοῦ πλησιεστέρου σημείου τῆς νησίδος τῶν ἀντιλιῶν ἡ μηχανισμῶν ἀέρος καὶ ὕδατος ἀπὸ τῆς μικρᾶς βάσεως τῆς τραπεζοειδοῦς νησίδος καὶ ἀπὸ τοῦ κραστέδου τοῦ πεζοδρομίου τοῦ κτηρίου τοῦ πρατηρίου εἰς περιπτώσιν διπλῆς προσπελάσεως ἐντὸς τῆς κυρίας ἐκτάσεως τοῦ πρατηρίου τρία καὶ ἡμίσια (3,50) μέτρα τουλάχιστον. Ἡ ἀπόστασις τῶν ἀντιλιῶν ἀπὸ τοῦ μέσου εἰσόδου -έξόδου ἐπὶ τῆς παραλλήλου πρὸς τὸ κράσπεδον γραμμῆς, ἥτις δρίζεται κατ' ἐπέκτασιν τῆς μικρᾶς πλευρᾶς τῆς τραπεζοειδοῦς νησίδος πέντε (5) μέτρα τουλάχιστον διά πρατήρια έντος πόλεων πληθυσμοῦ άνω τῶν πέντε χιλιάδων (5.000) κατοίκων καὶ τέσσαρα (4) μέτρα διά τὰς λοιπὰς περιοχὰς.

ε) "Πόδειγμα δέκα (10): Καθορίζονται ὡς ἔπειται αἱ ἐλάχιστοι ἀποστάσεις μὴ γωνιακῶν πρατηρίων ἀπὸ διασταυρώσεων ὄδῶν:

αα) Διὰ τὰς περιπτώσεις ἐφαρμογῆς τῶν σχεδιαγραμμάτων ἔνα (1), δύο (2), τρία (3) καὶ ἔννέα (9): Ἡ ἀπόστασις μεταξὺ τοῦ πλησιεστέρου πρὸς τὴν διασταύρωσιν σημείου τῆς εἰσόδου ἡ ἔξόδου, κειμένου ἐπὶ τῆς ρυμοτυμακῆς γραμμῆς, ἀπὸ τοῦ σημείου τοῦμῆς τῶν ρυμοτομικῶν γραμμῶν, δρίζεται πέντε (5) μέτρα, διὰ τὰ πρατήρια έντος πόλεων πληθυσμοῦ άνω τῶν πέντε χιλιάδων (5.000) κατοίκων καὶ τέσσαρα (4) μέτρα διὰ τὰς λοιπὰς περιοχὰς. Ἡ ἀπόστασις τοῦ πλησιεστέρου σημείου πρὸς διασταύρωσιν τῆς εἰσόδου ἡ ἔξόδου κειμένου ἐπὶ τῆς κραστεδικῆς γραμμῆς ἀπὸ τοῦ σημείου τοῦμῆς τῆς ρυμοτομικῆς γραμμῆς καὶ τῆς ἀντιθέτου κραστεδικῆς τοιαύτης, δρίζεται εἰς τέσσαρα (4) μέτρα τουλάχιστον διὰ τὰς περιπτώσεις πρατηρίων έντος πόλεων πληθυσμοῦ άνω τῶν πέντε χιλιάδων (5.000) κατοίκων καὶ τρία (3) μέτρα διὰ τὰς λοιπὰς περιοχὰς.

ββ) Διὰ τὴν ἐφαρμογὴν τοῦ σχεδιαγράμματος ὄκτω (8) δρίζεται ἐλαχίστη ἀπόστασις τοῦ σημείου τοῦμῆς τῆς ρυμοτομικῆς γραμμῆς καὶ κραστεδικῆς τοιαύτης ἀπὸ τοῦ πλησιεστέρου σημείου ἀποτυμήσεως ἐπὶ τῆς κραστεδικῆς γραμμῆς τρία (3) μέτρα.

γγ) Εἰς περιπτώσεις καθ' ἃς ἡ παράπλευρος ὄδδος τυγχάνει ἀδιαμόρφωτος δύναται νὰ ἐφαρμόζωνται ἀναλόγως τὰ ὑποδείγματα ἔνα (1), δύο (2), τρία (3), καὶ ὅκτω (8). Μετά τὴν διάνοιξιν τῆς ὁδοῦ ὑποχρεωτικὴ καθίσταται ἡ διαμόρφωσις τοῦ πρατηρίου μὲ τὰς ἐλαχίστας ἀποστάσεις Ἡ' καὶ Η τοῦ ὑποδείγματος δέκα (10).

9. Ἐκ τῶν ἐν τοῖς ὡς ἀνω σχεδίοις ἐμφανομένων, ἡ θέσις τοῦ κτιρίου τοῦ πρατηρίου ὡς καὶ ἡ θέσις καὶ ὁ ἀριθμὸς τῶν δυναμένων ἐπὶ τῆς διατίθεμένης κυρίας ἐκτάσεως (ὅριζομένης ὑπὸ τῶν σημείων Α, Β, Γ, καὶ Δ) νὰ τοποθετηθοῦν νησίδων ἀντιλιῶν καυσίμων εἰναι ἐνδεικτικαὶ. Αἱ νησῖδαι δὲν δύνανται νὰ ἐγκαθίστανται πρὸς καταστημάτων μὴ συναφῶν πρὸς τὸ πρατήριον. Εἰς περιπτώσεις καθ' ἃς ὅλοληρος ἡ ἐκτασις διατίθεται διὰ τὴν χρῆσιν τοῦ πρατηρίου (ὑποδείγματα 3 καὶ 6) ἀπαραιτήτως ὑφίσταται πέριξ τοῦ κτιρίου τοῦ πρατηρίου πεζοδρομίου πλάτους ἑβδομήκοντα πέντε ἑκατοστῶν τοῦ μέτρου (0,75μ.) τουλάχιστον. Ἡ κλίσις τοῦ δαπέδου σταθμεύσεως τῶν ἀνεφοδιαζόμενων διὰ καυσίμων αὐτοκινήτων, πρὸς πᾶσαν κατεύθυνσιν, δὲν ὑπερβαίνει τὸ ἐπτά τοῖς ἑκατόν (7%).


10. Εἰς περιπτώσιν πολυγωνικῶν διαμπερῶν κ.λ.π. οἰκοπέδων προορίζομένων δι' ἵδρυσιν πρατηρίων, ἐφ' ὧν καθίσταται ἀνέφικτος ἡ ἀκριβής ἐφαρμογὴ τῶν ἐγκεκριμένων σχεδιαγραμμάτων εἰναι δυνατὴ ἡ διαμόρφωσις τῶν προσπελάσεων καὶ τῶν χώρων σταθμεύσεως τῶν πρατηρίων διὰ συνδυασμοῦ τῶν ἐγκεκριμένων ὑπὸ τοῦ παρόντος σχεδιαγραμμάτων τηρούμενων τῶν ἐλαχίστων ἀποστάσεων.


11. Εἰς περιπτώσεις καθ' ἃς εἰς προτεινομένας δι' ἵδρυσιν πρατηρίων θέσεις ὑφίστανται ἡ προβλέπονται ὑποχρεωτικαὶ ἐπὶ τῶν προσδόκεων ἀκινήτων παρόδοις στοιαὶ ἐφαρμόζονται τὰ αὐτὰ ὑποδείγματα 1, 2, 3, 4, 5, 6, 7, 9 καὶ 10 λαμβανομένης ὡς οἰκοδομικῆς γραμμῆς τῆς διαχωριστικῆς γραμμῆς τοῦ ὑπὸ τὴν στοιαὶ δημοσίου χώρου καὶ τοῦ ἴδιωτικοῦ τοιούτου.


12. Ἐὰν εἰς προτεινομένας δι' ἵδρυσιν πρατηρίων θέσεις δὲν ἔχουν διαμόρφωθεῖ εἰσέτι πεζοδρόμια οὔτε καὶ ὅριζεται τὸ πλάτος αὐτῶν, τούτου βαεβαιουμένου ὑπὸ τῆς ἀρμοδίας ἀρχῆς διὰ τὴν διαμόρφωσιν τοῦ πρατηρίου, ἐφαρμόζονται τὰ ἐγκεκριμένα σχεδιαγράμματα, ὡς ταῦτα προκύπτουν μὲ πλάτος πεζοδρομίου μηδενικόν. Εἰς περιπτώσεις δὲ καθ' ἃς δὲν εἴναι σαφῶς καθωρισμένη ἡ ρυμοτομικὴ γραμμὴ, αὕτη δέον διπλας καθορίζηται κατὰ τὰς κειμένας διατάξεις ὑπὸ τῆς πολεοδομικῆς ἀρχῆς.


13. Μετατόπισις ἀντιλιῶν ἡ δεξαμενῶν λειτουργοῦντος πρατηρίου ἐπιτρέπεται μόνον κατόπιν ἐγκρίσεως τῆς ἀρμοδίας ὑπηρεσίας, ἐκδιδόμενης ἀνευ ἑτέρας διαδικασίας τῇ ὑποβολῇ τῶν ἐν ἀρθρῷ 17 παρ. 4 περίπτ. α' β' γ' καὶ δ' δικαιολογητικῶν. Διὰ τὴν ἀντικατάστασιν τῶν ἀντιλιῶν ἡ δεξαμενῶν εἰς τὴν αὐτὴν θέσιν δὲν ἀπαιτεῖται ἐγκρισις τῆς ὑπηρεσίας ἔὰν αἱ τοποθετούμεναι ἀντιλίαι ἡ δεξαμενὴ πληροῦν τοὺς δρους τοῦ παρόντος.


14. Εἰς γωνιακὰ πρατήρια (ὑποδείγματα 4,5,6 καὶ 7) ἐπιβάλλεται κατὰ τὴν κρίσιν τῆς ὑπηρεσίας, ἀναλόγως τῶν συνθηκῶν τῆς περιοχῆς ἡ κατασκευὴ τοίχου (στηθαῖον) ψήφους τουλάχιστον 50 Cm ἐπὶ τῆς ρυμοτομικῆς ἡ οἰκοδομικῆς γραμμῆς καὶ καθ' ὅλον τὸ μῆκος τῶν ὑπὸ στοιχεῖα Z' καὶ Z' διαστάσεων.

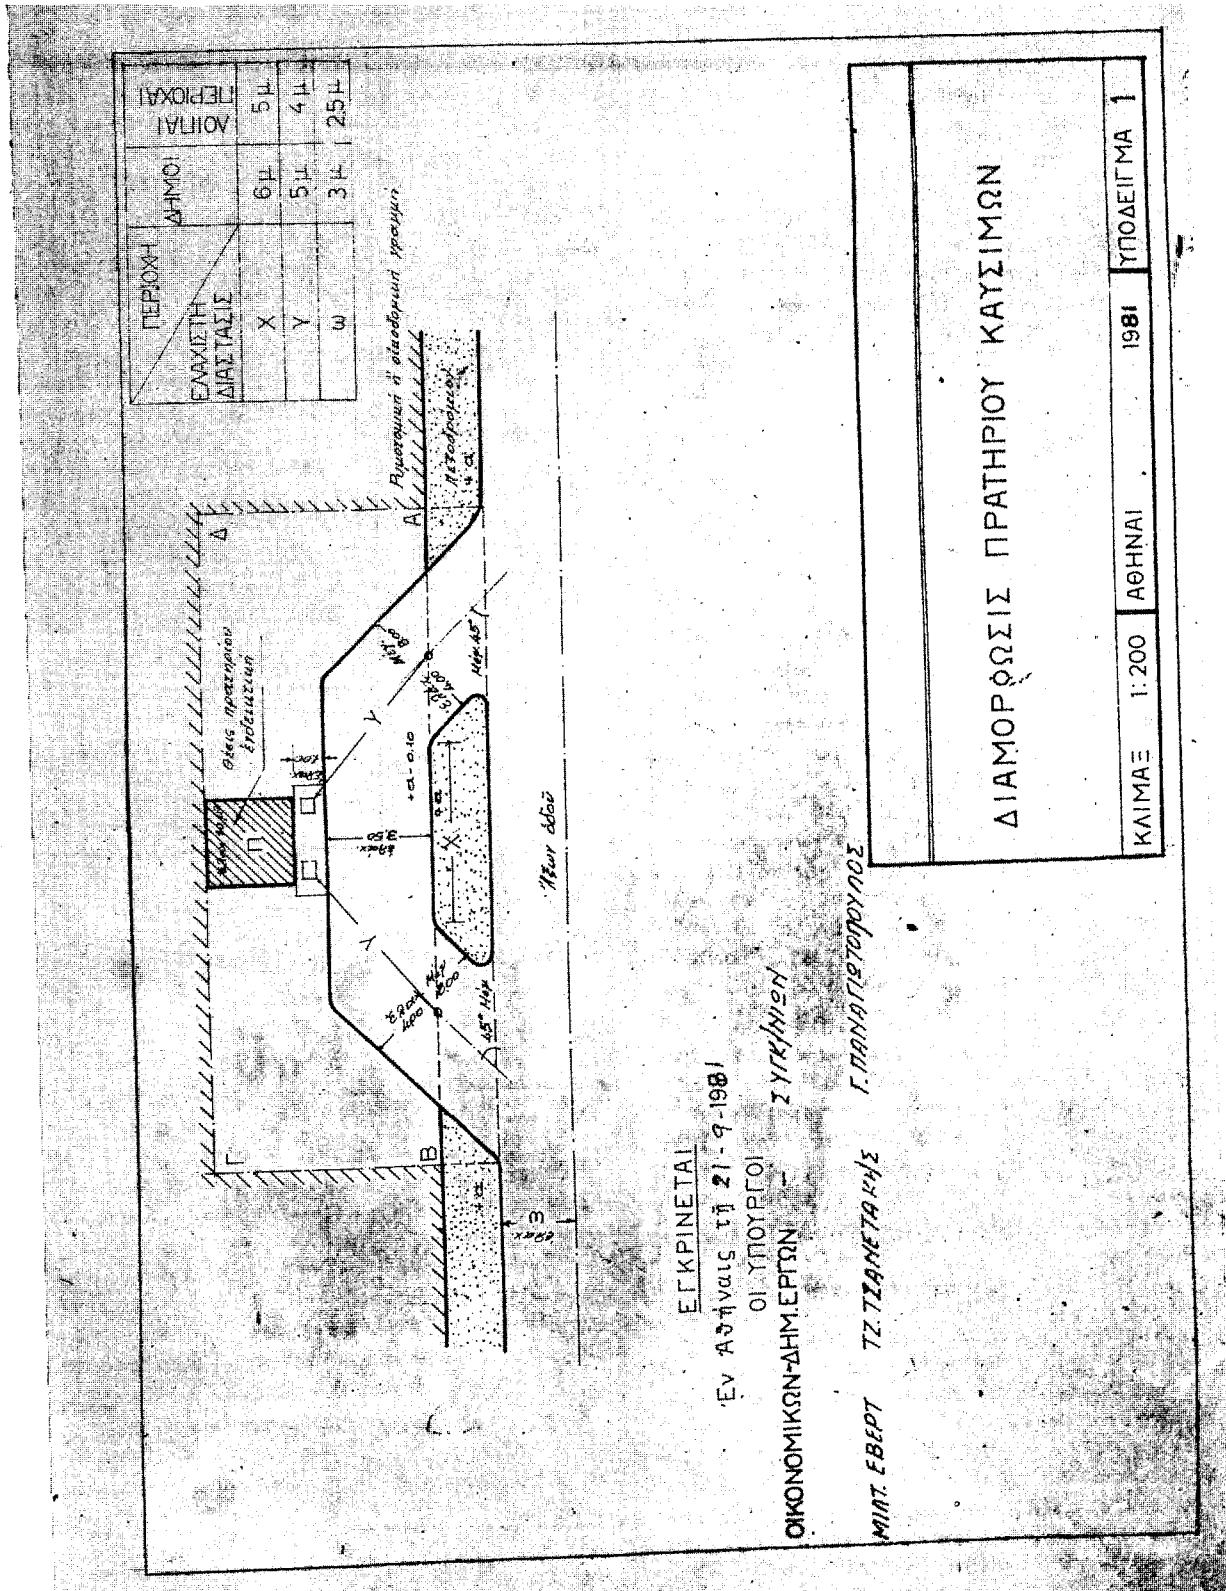

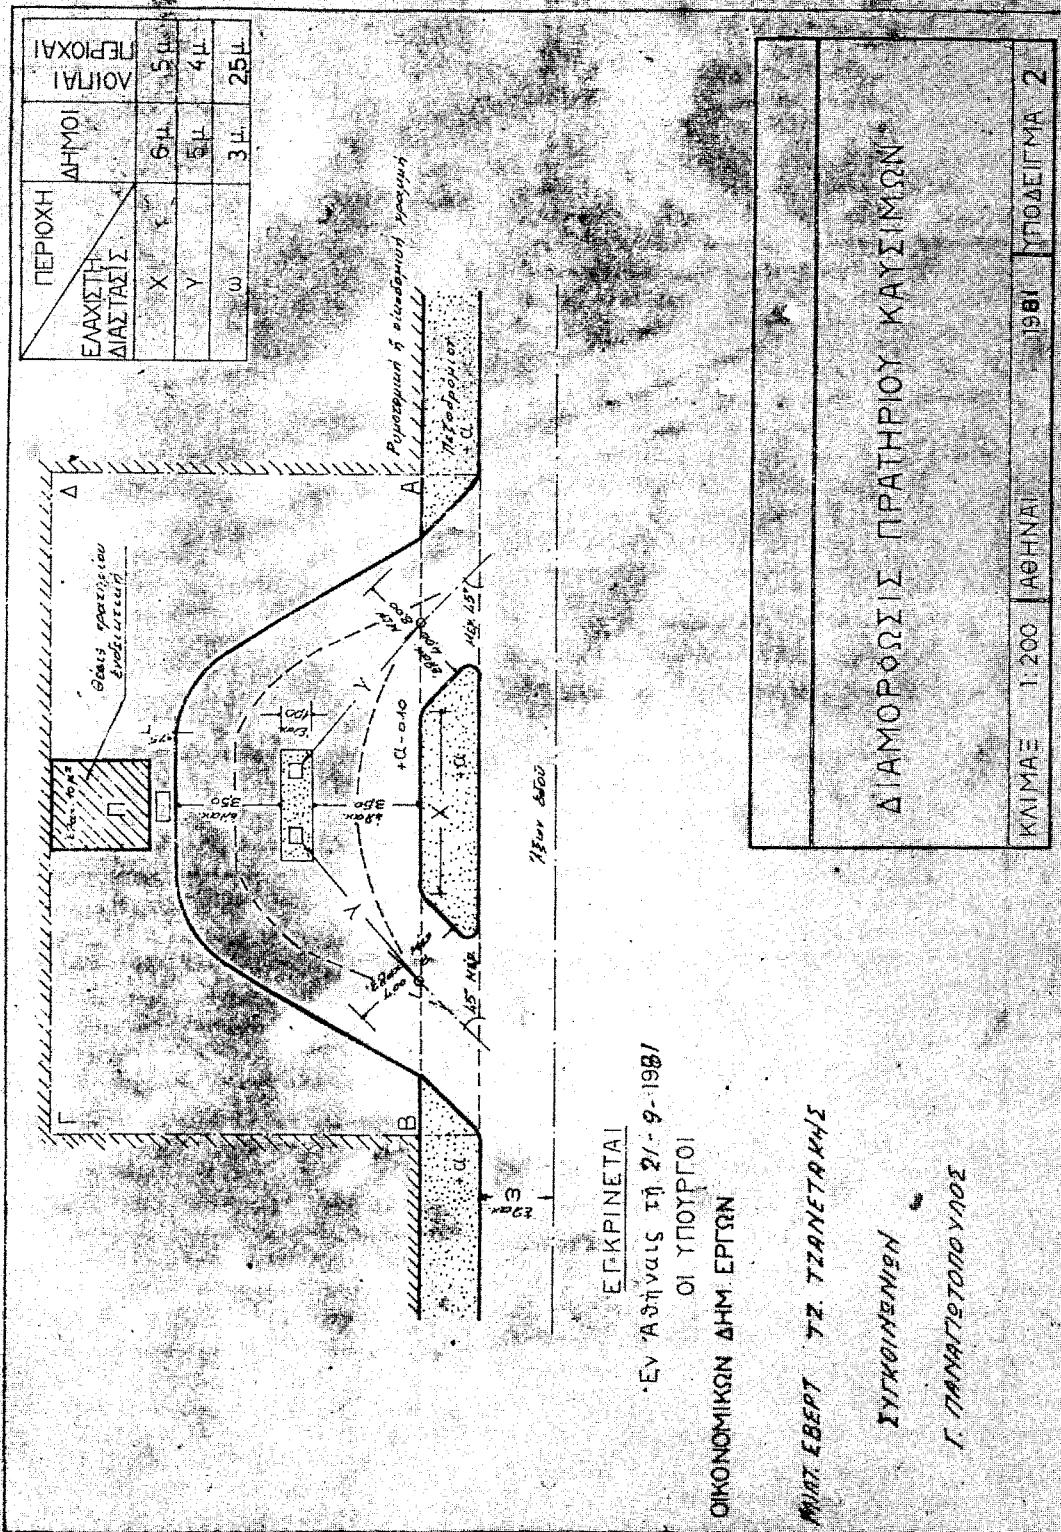

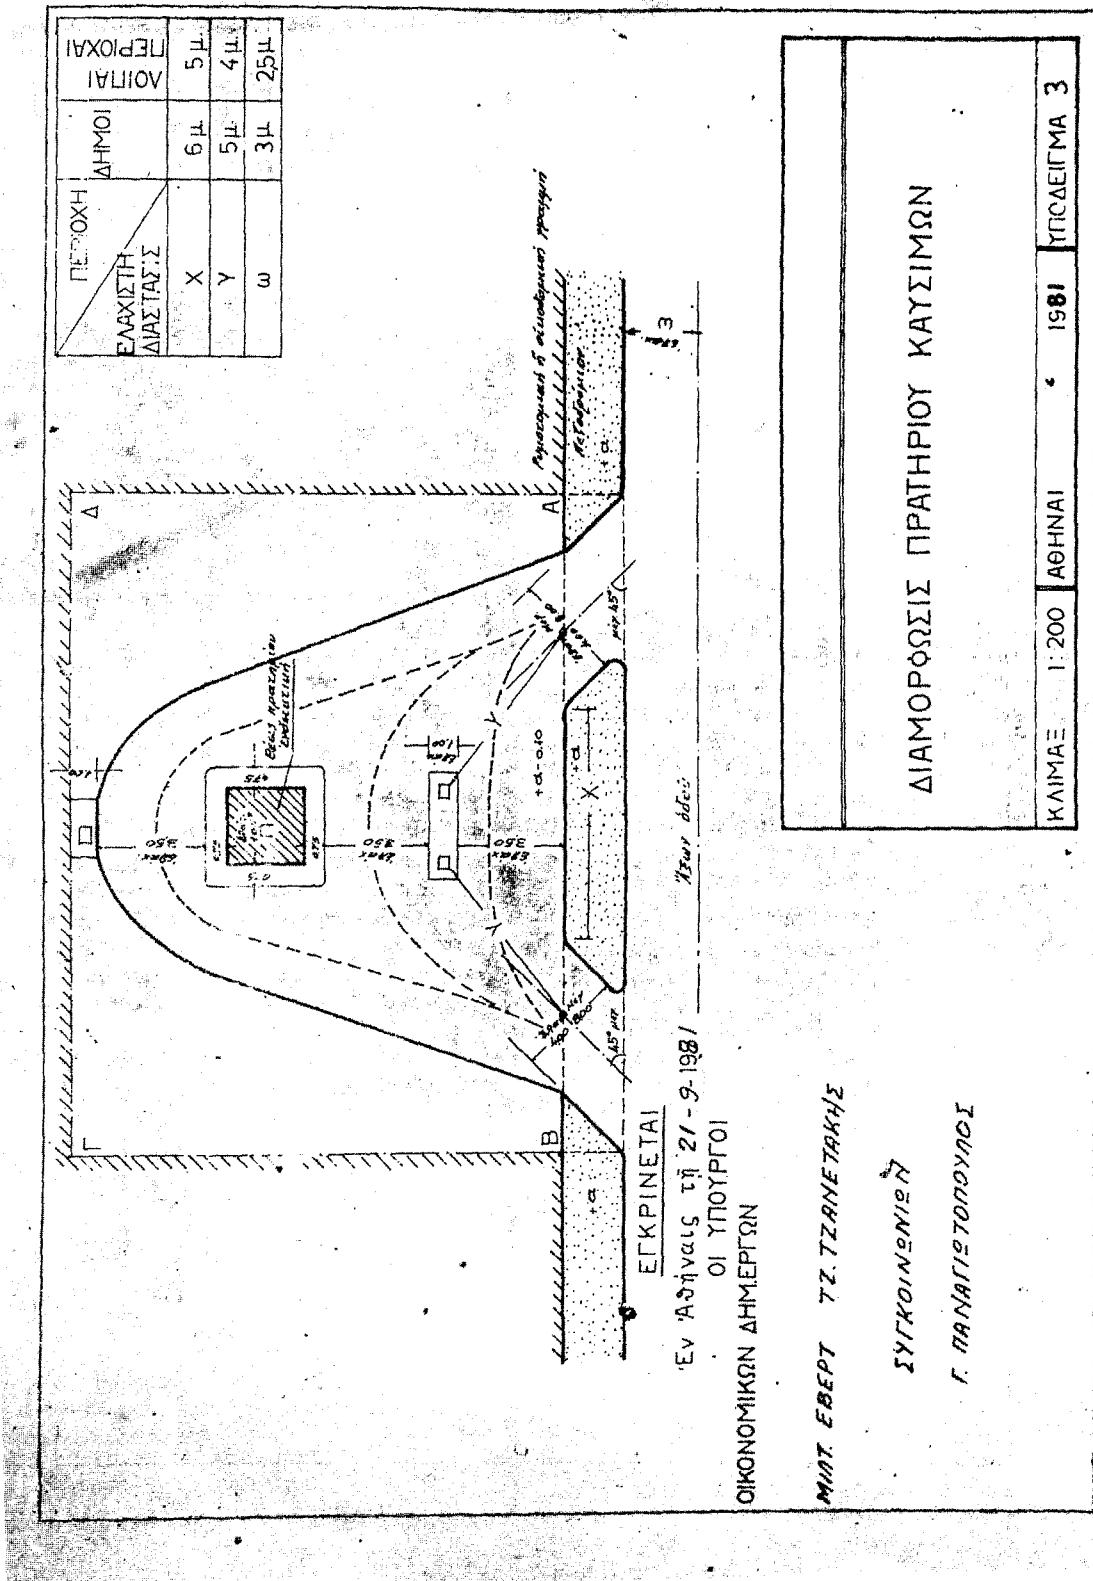

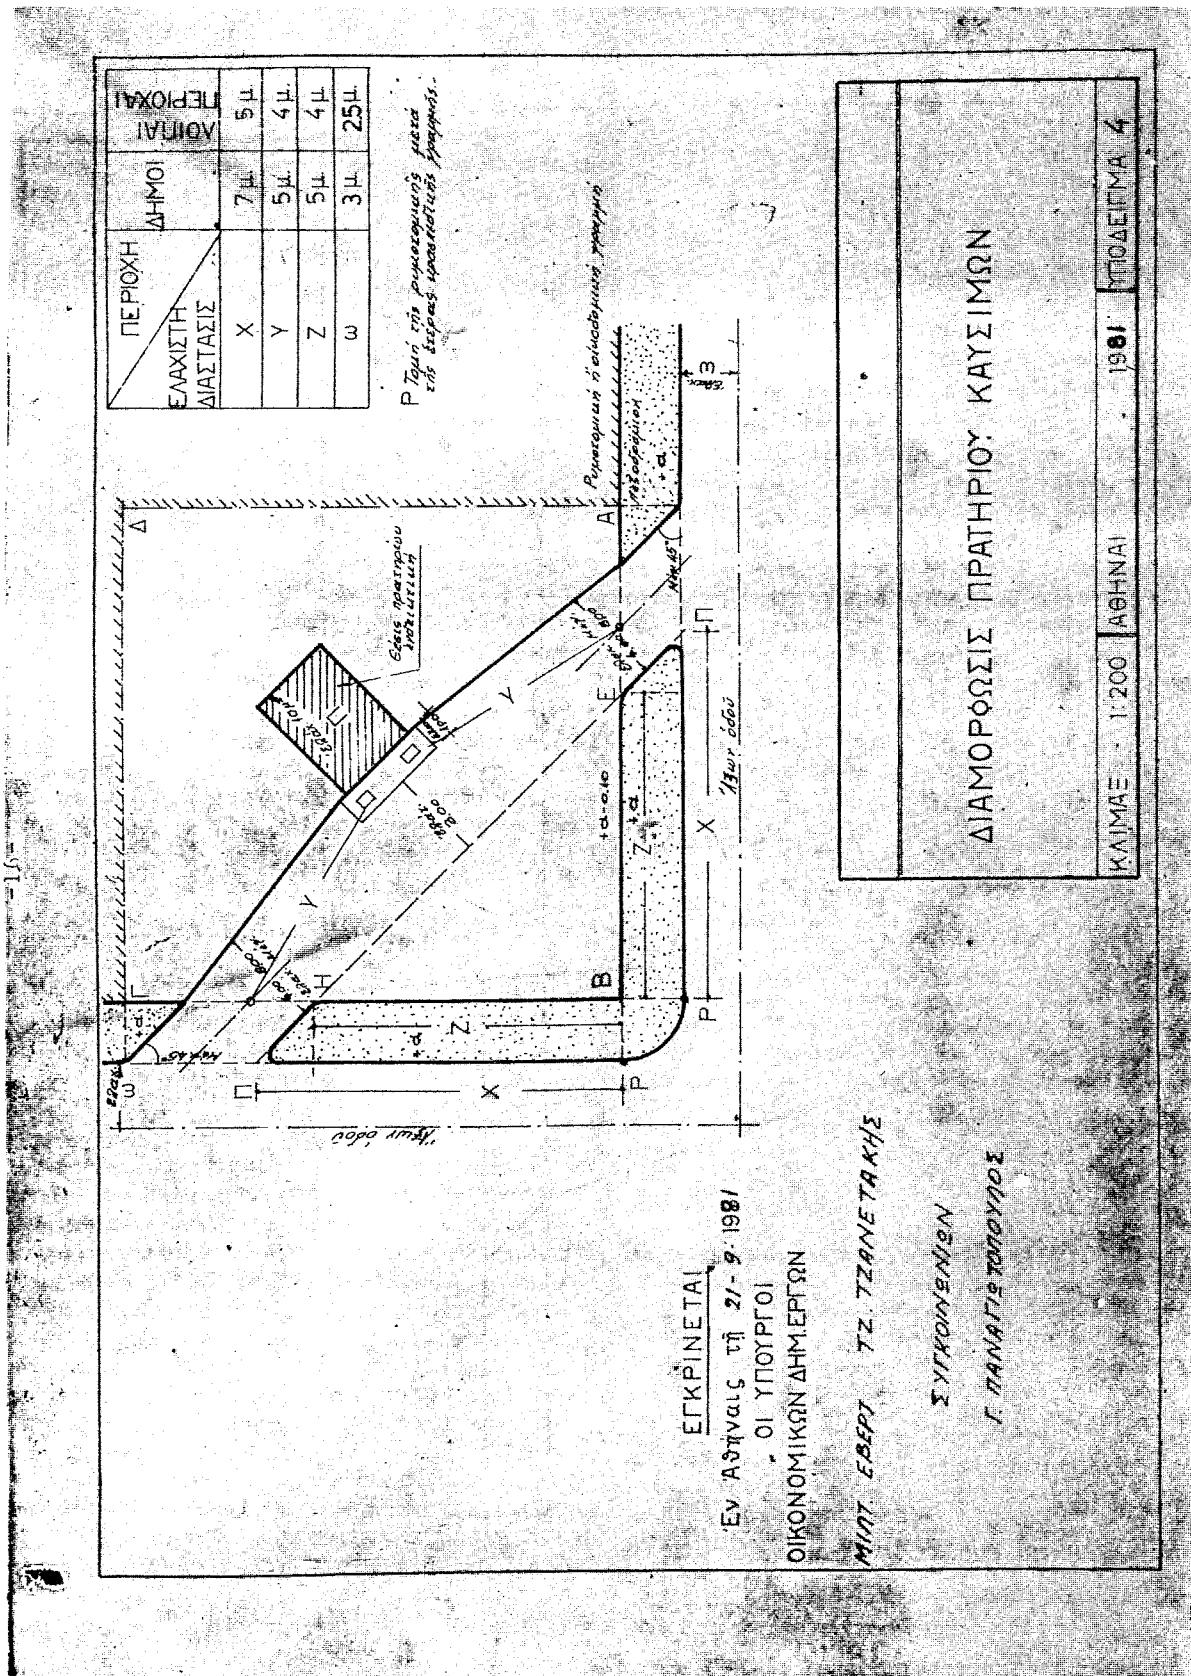

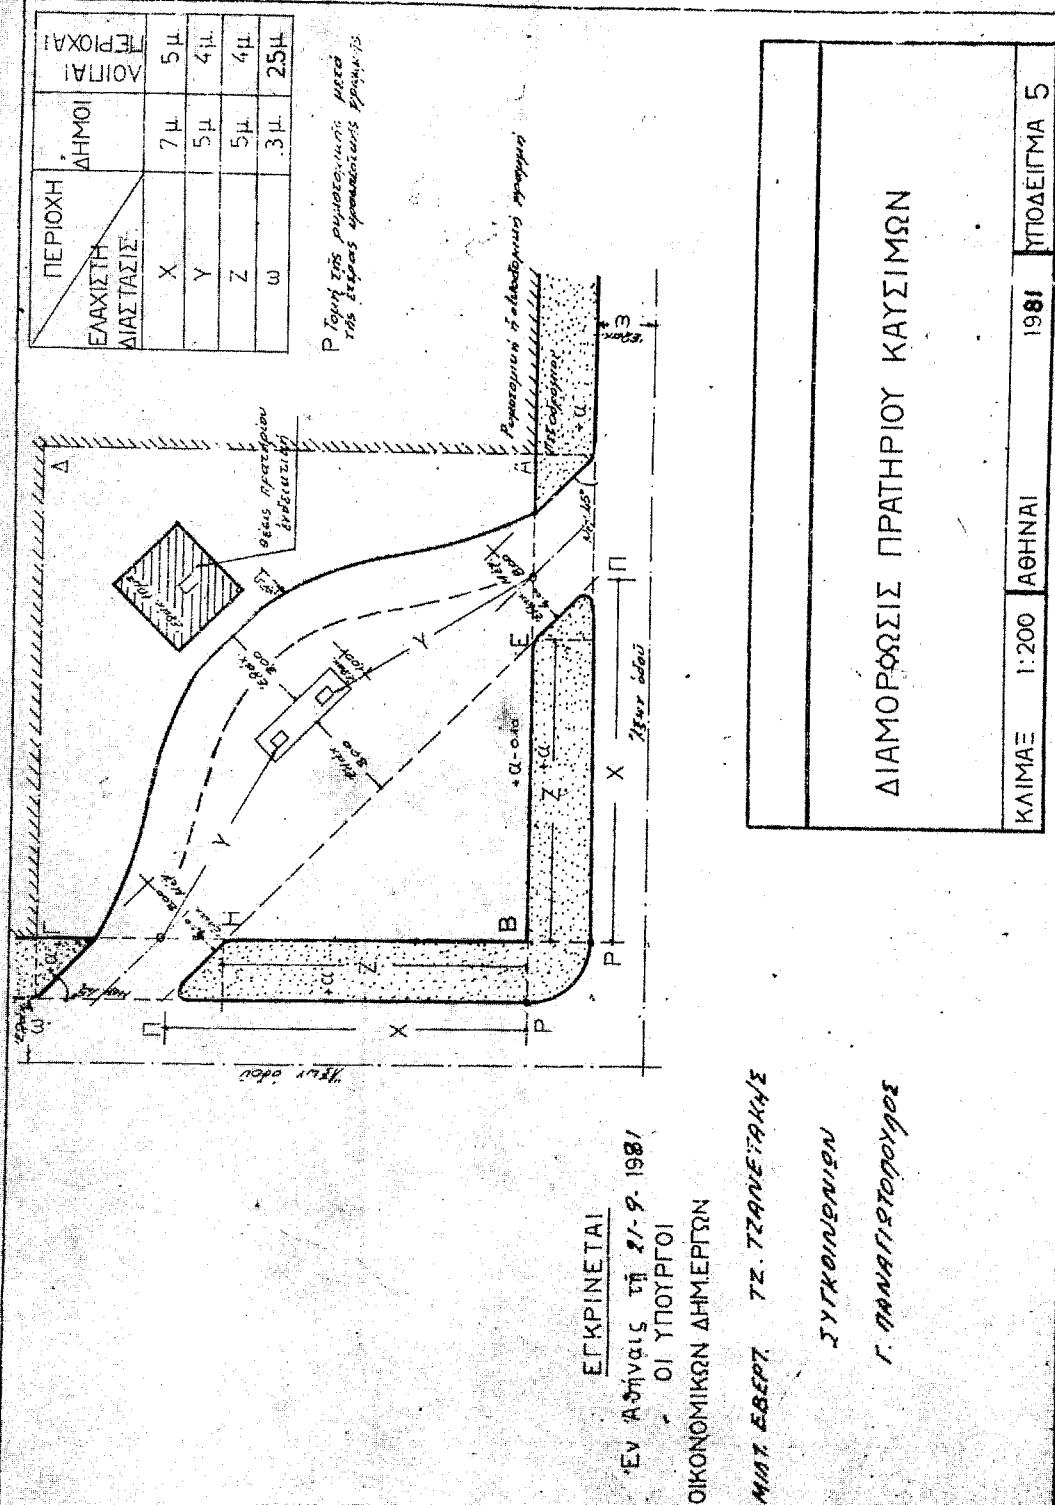




**ΕΓΚΡΙΝΕΤΑΙ**


Εν Αστίνας τη 21-9-1981  
Οι ΥΠΟΥΡΓΟΙ  
ΟΙΚΟΝΟΜΙΚΩΝ ΔΗΜΟΣΙΩΝ  
ΜΗΤ ΕΒΕΡΤ ΤΖ. ΤΖΑΝΕΤΤΑΚΗΣ



--------	-------	--------	------	--------------

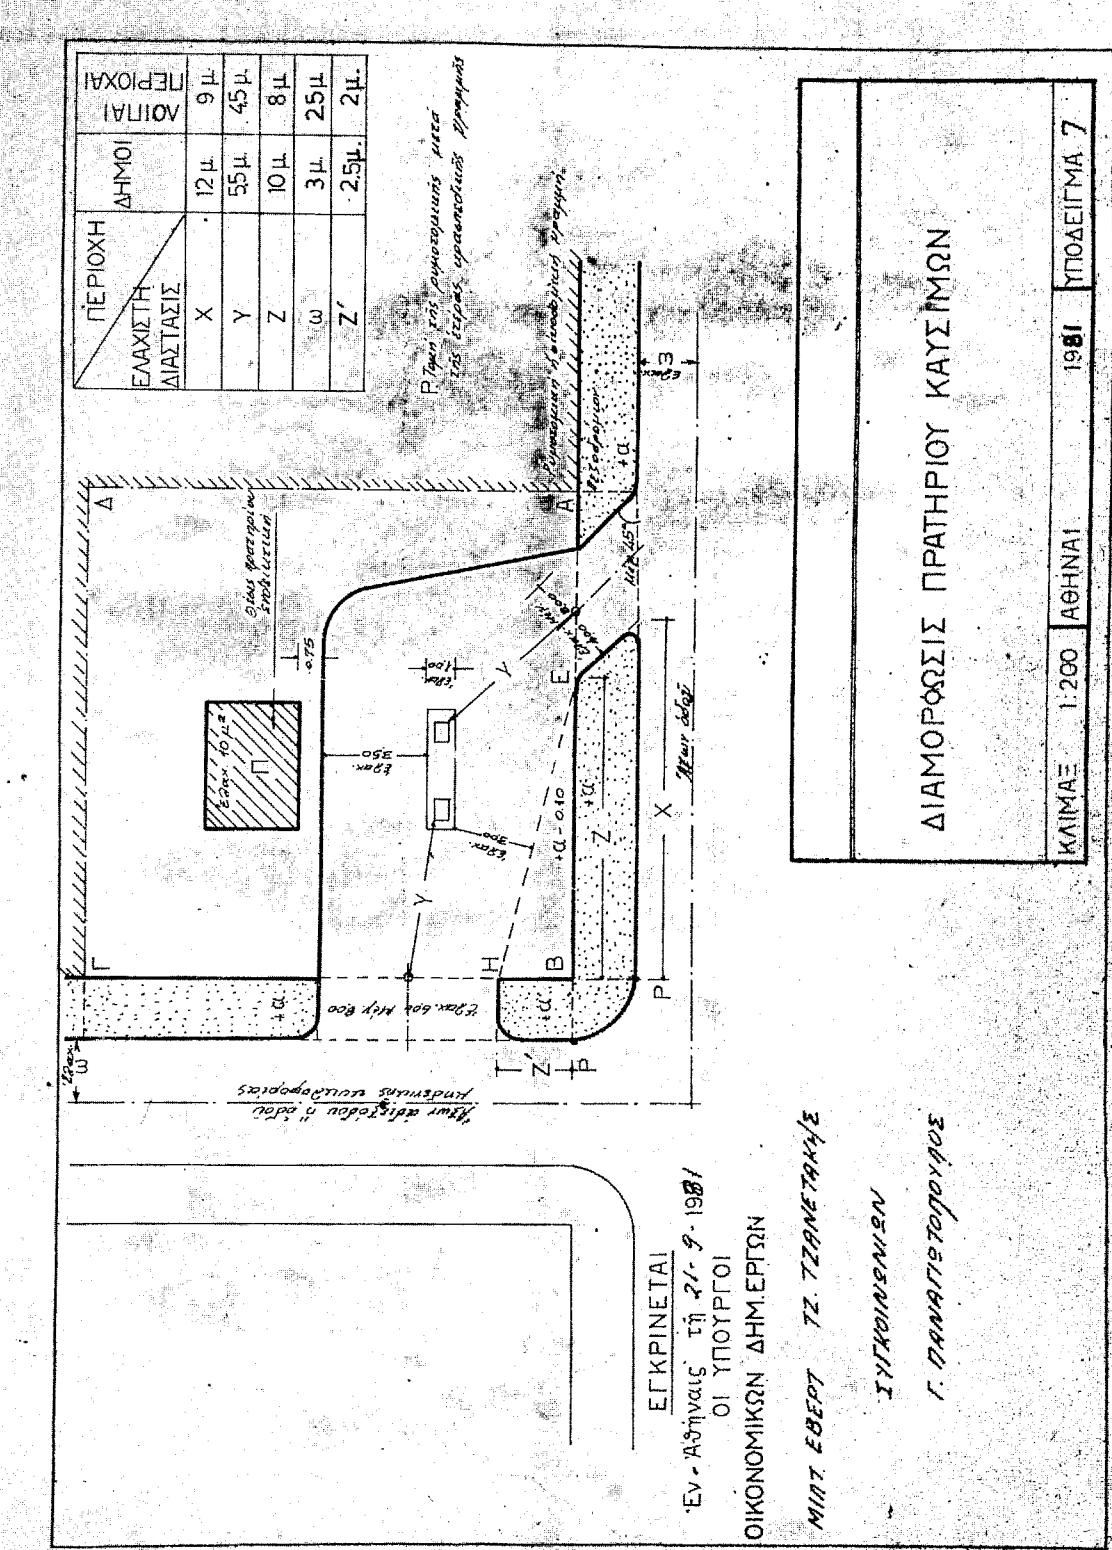

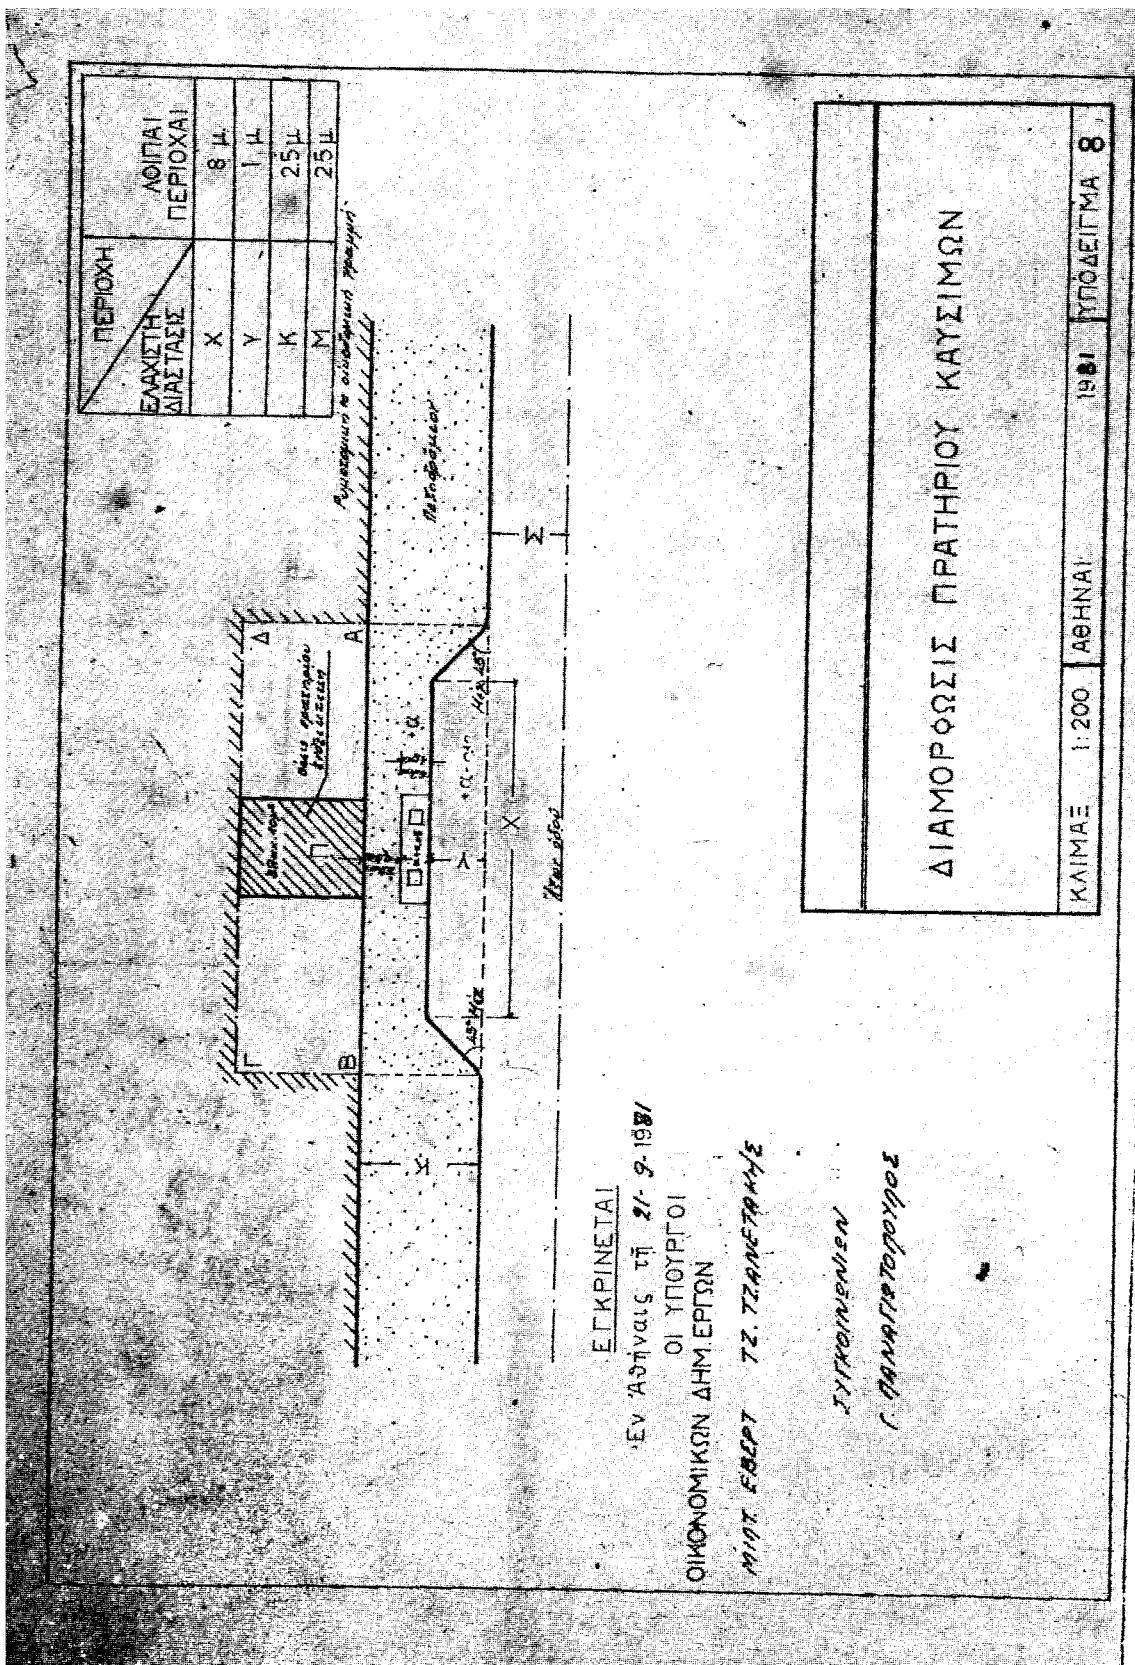



ΣΧΕΔΙΟΝ ΕΣΩΤΕΡΙΚΗΣ ΑΠΟΤΜΗΣΕΩΣ  
ΠΕΖΟΔΡΟΜΙΟΥ ΣΥΝΔΙΑΖΟΜΕΝΟΝ ΚΑΤΑ  
ΤΑ ΛΟΙΠΑ ΜΕ ΥΠΟΔΕΙΓΜΑΤΑ 1, 2, 3, 10

ΚΛΙΜΑΞ	1:200	ΑΙΓΑΙΑΙ	1981	ΥΠΟΔΕΙΓΜΑ 9
--------	-------	---------	------	-------------

-22-

ΕΛΑΧΙΣΤΑΙ ΑΠΟΣΤΑΣΕΙΣ Η και Η'		ΔΙΑ ΤΟ ΥΠΟΔΕΙΓΜΑ ΣΧΕΔΙΑΓΡΑΜΜΑΤΟΣ		ΥΠ' ΑΡΘ. 8	
ΔΙΑ ΤΑ ΥΠΟΔΕΙΓΜΑΤΑ ΣΧΕΔΙΑΓΡΑΜΜΑΤΩΝ		ΕΛΑΧΙΣΤΗ ΔΙΑΣΤΑΣΙΣ		ΠΕΡΙΟΧΗ ΕΛΑΧΙΣΤΗ ΔΙΑΣΤΑΣΙΣ	
ΥΠ' ΑΡΘ. 1, 2, 3,		ΔΗΜΟΙ	ΜΟΙΑΙ	ΔΗΜΟΙ	ΜΟΙΑΙ
		Θ	5 μ.	4 μ.	
		Η	4 μ.	3 μ.	
		Η'	-	3 μ.	


**ΕΓΚΡΙΝΕΤΑΙ**  
Εγ Αθήναις τη 21-9-1981  
Οι υπουργοί<sup>1</sup>  
Οικονομικών Δημ. Εργών

**ΑΙΓΑΙΟΝ ΕΒΕΡΤ ΤΖΑΡΕΤΑΚΗΣ**  
*ΣΥΓΚΡΙΝΕΙΣ  
Γ ΠΛΑΝΑΤΟΠΟΛΟΥ ΠΟΣ*

**ΑΠΟΣΤΑΣΙΣ ΠΡΑΤΗΡΙΩΝ  
ΑΠΟ ΔΙΑΣΤΑΥΡΩΣΕΩΝ ΟΔΩΝ**

ΚΛΙΜΑΞ 1:200	ΑΘΗΝΑΙ	1981	ΥΠΟΔΕΙΓΜΑ 10
--------------	--------	------	--------------

## "Αρθρον 7.

## Εἰσοδος "Εξόδος"

1. Τὸ δόδοστρωμα προσπελάσεως (εἰσοδος-έξοδος καὶ ἐπιφάνεια σταθμεύσεως πρὸ τῆς νησίδος) ἐπιστρώνεται διὰ ἀσφαλτοστρώσεως η ἑτέρας ἀντιολισθητικῆς ἐπιστρώσεως.

2. Οὐ ποβιβασμὸς τῆς κατὰ τὰς εἰσόδους ἔξόδους στάθμης τοῦ πεζοδρομίου συντελεῖται κατόπιν ἀδείας τῆς ἀρμοδίας ἀρχῆς καθορίζοντος τὸ βάθος τοῦ ὑποβιβασμοῦ, σαφῶς διακρινομένου καὶ διαλῶς κατὰ τὰς ἀκρατας θέσεις ἐπιτυγχανομένου.

3. Τὸ ἐγκαρσίως πρὸς τὸν ἄξονα εἰσόδου ἔξόδου πλάτος τοῦ δόδοστρώματος κυμαίνεται μεταξὺ τεσσάρων (4) καὶ δκτὼ (8) μέτρων.

4. Τὸ δόδοστρωμα προσπελάσεως παρουσιάζει τὰς καταλήλους κλίσεις αἴτινες μέσω εἰδικῶν ὁχετῶν ἐπιτρέπουν τὴν ἀπαγωγὴν τῶν ὅμβρίων ὑδάτων.

## "Αρθρον 8.

## Νησίς ἀντλιῶν

1. Ὑποχρεωτικὴ καθίσταται η ἐπὶ νησίδων τοποθέτησις τῶν ἀντλιῶν. Οἱ συναφεῖς πρὸς παροχὴν ὕδατος καὶ ἀέρος μηχανισμοὶ η ἐγκαταστάσεις τοποθετῶνται εἴτε ἐπὶ τῶν αὐτῶν μετὰ τῶν ἀντλιῶν νησίδων, εἴτε ἐπὶ ἑτέρων τοιούτων.

2. Τὸ ἐλάχιστον ἐπιτρεπόμενον πλάτος τῆς νησίδος εἶναι ἕνα (1) μέτρον τὸ μέγιστον ἀπὸ τοῦ δόδοστρώματος σταθμεύσεως ὑψος ταύτης δέκα πέντε ἐκατοστὰ τοῦ μέτρου (0,15 μ.) τὸ δὲ μῆκος ταύτης δύναται νὰ ποικιλῇ ἀναλόγως πρὸς καλυτέραν ἐξυπηρέτησιν.

3. Η θέσις καὶ η διάταξις τῶν νησίδων ρυθμίζεται ἀναλόγως καὶ ἐπὶ σκοπῷ τῆς καλυτέρας ἐξυπηρέτησεως τῆς ἐγκαταστάσεως ἀπὸ λειτουργικῆς ἀπόψεως, εἶναι δὲ αὐτῇ σύμφωνος μὲ τὰς διατάξεις τοῦ ΓΟΚ καὶ τοῦ ἀπὸ 21 Αὐγούστου 1975 Π. Δ/τος «περὶ τῆς τοποθετήσεως δεξαμενῶν ὑγρῶν καυσίμων κλπ. ὑπὸ τὰς παροδίους στοάς καὶ προκήπια ΦΕΚ 206/Δ/12.9.1975».

4. Ἐπὶ τῆς νησίδος εἶναι δυνατὴ η ὑπαρξίας τῶν καλυμμάτων τῶν φρεατίων ἐπιθεωρήσεως τῶν ὑπογείων δεξαμενῶν καυσίμων.

5. Η νησίς τῶν ἀντλιῶν δύναται νὰ καλύπτεται διὰ στεγάστρου ἀναλόγου ἐμφανίσεως καὶ κατόπιν ἀδείας τῆς ἀρμοδίας ὑπηρεσίας τῆς Πολεοδομίας.

6. Η ἐπίστρωσις τῶν νησίδων εἶναι ἀντιολισθητική

## "Αρθρον 9.

## Κτίριον.

1. Τὸ κτίσμα η διαμέρισμα τοῦ πρατηρίου ἔχει ἐσωτερικὴν ὀφέλιμον ἐπιφάνειαν δέκα τετραγωνικὰ μέτρα (10 τ.μ.) τουλάχιστον, μὴ ἔξεταζομένου τοῦ πλάτους τῆς προσόψεως. Η ἐπιφάνεια αὗτη δύναται νὰ μειωθῇ ἐφ' δοσον ὑφίσταται ἀντίστοιχος ἀναπλήρωσίς τῆς ὑπὸ ἑτέρου χώρου ἐξυπηρετοῦντος τὸ πρατηρίον διὰ τῆς ἐν αὐτῷ ἐναποθηκεύσεως ἔλαιων, τιλμάτων καὶ συναφῶν πρὸς τοὺς σκοπούς τοῦ πρατηρίου εἰδῶν.

2. Τὸ κτίριον τοῦ πρατηρίου χρησιμοποιεῖται ἀποκλειστικῶς ὡς γραφεῖον καὶ ὡς κατάστημα διὰ τὴν πώλησιν δρυκτελαίων καὶ συναφῶν πρὸς τὰ αὐτοκίνητα καὶ τὴν δῆληγησιν αὐτῶν εἰδῶν, ἀπαγορευομένης τῆς χρήσεως τούτου ὡς καταστήματος πωλήσεως ἀλλων εἰδῶν, ἐπὶ ποινῇ προσωρινῆς η δριστικῆς ἀφαιρέσεως τῆς ἀδείας λειτουργίας τοῦ πρατηρίου. Απαγορεύεται η μέσω θύρας η ἑτέρου ἀνοίγματος ἐπικοινωνία τοῦ διαμέρισματος τοῦ πρατηρίου πρὸς ἑτέρους χώρους μὴ ἐξυπηρετοῦντος αὐτὴν ταύτην τὴν ἐγκατάστασιν καὶ τὸν σκοπὸν αὐτοῦ.

3. Η θέσις τοῦ κτιρίου εἶναι τοιαύτη ὥστε νὰ ἐξυπηρετῆται πλήρως διακρινόμενης στοιχείωσης παραλήλων δὲ νὰ μὴ ὑφίσταται αὕτη ἀπὸ τοῦ ΓΟΚ η συναφῶν ἐν γράμμῃ διατάξεων.

4. Τὰ κτίρια τῶν πρατηρίων ὑγρῶν καυσίμων πληροῦν γενικῶς τοὺς ὑπὸ τῶν σχετικῶν οἰκοδομικῶν κανονισμῶν προβλεπομένους τεχνικούς δρους, η δὲ ἀρχιτεκτονικὴ ἐμφάνισις αὐτῶν εἶναι ἀρτία καὶ σύμφωνος πρὸς τὸ περιβάλλον. Τὰ κτίρια ταῦτα ἔχουν δροφήν, δάπεδα καὶ τοιχοποίειαν ἐξ ὑλικοῦ ἀκανθίσταντος ἀπαγορευομένης τῆς ὑπάρχειας διαχωρισμάτων ξυλινῆς κατασκευῆς. Εἰς τὰ κτίρια τῶν πρατηρίων ὑφίστανται ἀνοίγματα διὰ τὸν ἐπαρκῆ άερισμὸν τοῦ χώρου αὐτῶν. Εἶναι δυνατὴ η χρῆσις μεταλλικῶν περιπτέρων ἀρτίας κατασκευῆς καὶ ἐμφανίσεως πρὸς ἐγκατάστασιν πρατηρίου.

5. Εν τῷ πρατηρίῳ ὑφίσταται εἰδικὸν διαμέρισμα ὑγιεινῆς περιλαμβάνον ἀποχωρητήριον καὶ νιπτῆρας, τοῦ ἀριθμοῦ τούτων ἐξαρτωμένου ἐκ τοῦ μεγέθους τῆς ἐγκαταστάσεως.

6. Η ἡλεκτρικὴ ἐγκατάστασις τοῦ κτιρίου τοῦ πρατηρίου εἶναι ἐξ δλοκλήρου στεγανή σύμφωνος δὲ πρὸς τοὺς ἐν Ισχύι κανονισμούς ἡλεκτρικῶν ἐγκαταστάσεων. Εντὸς τοῦ πρατηρίου ὑφίσταται κιβώτιον φαρμάκων πρώτων βοηθειῶν.

## "Αρθρον 10.

## Τυπόγειαι δεξαμεναὶ καυσίμων

1. Αἱ διατάξεις τοῦ διαμέρισματος τῶν πρατηρίων εἶναι δεξαμενῶν τηρῶνται τὰ αὐτόλουθα:

αα) Αὔται εἶναι σιδηραὶ κυκλικῆς η ἐλειπτικῆς διατομῆς ἀπαγορευομένης τῆς χρήσεως δεξαμενῶν ἐξ ἐπιπέδων τοιχωμάτων τῆς ὑποχρεώσεως ταύτης μὴ ἀπαραιτήσου διὰ τὴν προσαρμογὴν λειτουργοῦντος πρατηρίου πρὸ τῆς ἐκδόσεως τοῦ Α.Ν. 77/67 «περὶ ἀρσεως ἀπαγορεύσεως χορηγήσεως ἀδειῶν ἐγκαταστάσεως ἀντλιῶν διαθέσεως ὑγρῶν καυσίμων καὶ πρατηρίων καὶ εἰς σταθμούς αὐτοκινήτων»

ββ) "Απαντα τὰ στοιχεῖα αὐτῶν ἐν γένει συνδέονται πρὸς ἀλληλα μέσω ἡλεκτροσυγκολλήσεως συντελουμένης συμφώνως πρὸς τοὺς κανόνας τῆς τέχνης, ἀπαγορευομένης τῆς χρήσεως τῶν δι᾽ ἡλώσεων δεξαμενῶν. Τὸ μόνιμον καλυμμα τῆς ἀνθρωποθυρίδος προσαρμόζεται μέσω κοχλιῶν, ὥστε νὰ εἶναι εὐχερής η ἀποσυναρμολόγησις, πρὸς ἐπιθέωρησιν ταύτης.

γγ) Τὸ ἐλάχιστον πάχος τῶν σιδηρῶν τοιχωμάτων δρίζεται ἀναλόγως τῆς διαμέτρου ὡς κάτωθι:

Διάμετρος (χιλιοστά)	Πάχος (χιλιοστά)
Μέχρι - 1750	5
1751 - 2000	6
2001 - 2500	7
2501 - 2750	8
2751 - 2900	9
2901 - 3200	10

δδ) Αἱ δεξαμεναὶ φέρουν πινακίδια προσαρμοζόμεναν ἐπὶ τοῦ μονίμου καλύμματος τούτων, εἰς δ' ἀναγράφηται τὸ ἐργοστάσιον κατασκευῆς, τὸ ἔτος κατασκευῆς, αἱ διαστάσεις καὶ η χωρητικότης αὐτῶν.

εε) Αὔται ἐπαλεύφονται ἐξωτερικῶς διὰ ἀντιδιαβρωτικοῦ ὑλικοῦ η περιβάλλονται διὰ διαισθητικοῦ μανδύα ἐμπεποτισμένου ἀναλόγως ἐντὸς ἀντιδιαβρωτικοῦ ὑλικοῦ πρὸς προστασίαν των ἐκ τῶν κινδύνων δέξιες σειραῖς.

β) Εἰς διτὶ ἀφορᾶ τὰ στοιχεῖα τῶν σωληνώσεων τῶν ἐξυπηρετουσῶν τὰς δεξαμενὰς τηρῶνται τὰ αὐτόλουθα:

αα) "Απαντες οἱ μετὰ τῆς δεξαμενῆς συνδέομενοι σωλήνες εἶναι γαλβανισμένοι ἀπαγορευομένης τῆς χρήσεως μαύρων σωλήνων, οἵτινες εἶναι ἐπιφρεπεῖς εἰς δέξιες σειραῖς.

ββ) Τὰ χρησιμοποιούμενα ὡς στοιχεῖα συνδέοσεως τῶν σωλήνων ἐξαρτήματα εἶναι καλῆς κατασκευῆς καὶ ἀρίστης

ποιότητος, ἀπαγορευομένης τῆς χρήσεως τούτων φερόντων πόρους.

γγ) Τὰ πώματα τῶν σωλήνων πληρώσεως καὶ μετρήσεως στάθμης εἰναι κατασκευασμένα ἐξ δρειχάλκου η ἐξ ἀλουμινίου η ἔτερου ἀναλόγων ἰδιοτήτων ὑλικοῦ, ὥστε νὰ μὴ εἰναι δυνατή η πρόκλησις σπινθηρισμοῦ ἐκ τυχὸν κρούσεως αὐτῶν μετ' ἄλλων σιδηρῶν στοιχείων καὶ νὰ μὴ ὑπόκεινται εἰς διαβρώσεις συνεπείᾳ ἐπιδράσεως τῶν στοιχείων τοῦ καυσίμου.

δδ) Τὰ πώματα ταῦτα, κοχλιοῦνται ἐπὶ τῶν ἀντιστοίχων σωλήνων μέσω κλειδὸς η προσαρμόζονται ἀεροστεγῶς ἐπὶ τούτων μέσῳ μηχανισμοῦ ταχείας συνδέσεως, ἀπαγορευομένης τῆς κρούσεως διὰ σφύρας διὰ τὴν τοποθέτησιν ἡ ἀπαίρεσί των.

γ) 'Ως πρὸς τὴν τοποθέτησιν τῶν δεξαμενῶν τηρῶνται ἡ ἀκόλουθα :

αα) Αἱ ἔξυπηρετοῦσαι τὰς ἀντλίας τοῦ πρατηρίου δεξαμενῶν τοποθετοῦνται ὑπογείως ἐντὸς τοῦ ἐδάφους καὶ εἰς βάθος τοιοῦτον ὥστε τὸ ἀνώτερον σημεῖον τοῦ καλύμματος τοῦ στομίου των νὰ κεῖται τουλάχιστον πεντήκοντα ἑκατοστά τοῦ μέτρου (0,50μ.) ὑπὸ τὴν ἐπιφάνειαν τοῦ ἄνωθεν ταύτης καταστρώματος.

ββ) Αὕτη τοποθετεῖται ἐξ ὀλοκλήρου ἐντὸς ἑτέρας δεξαμενῆς ἐκ σκυροδέματος ἀνοικτῆς ἄνωθεν καὶ ἐδραζούμενής ἐπὶ ἔγρολιθοδομῆς πάχους τουλάχιστον πεσσαράκοντα ἑκατοστὰ τοῦ μέτρου (0,40μ.) τοῦ ἐδράνου τούτου μὴ ἀπαιτούμενου ἐρ' ὅσον ὁ πυθμῆν τῆς δεξαμενῆς κατασκευάζεται ἐκ σκυροδέματος ὡπλισμένου, δι' ἀναλόγου σιδηρᾶς ἐσχάρας. Αἱ πλευραὶ τῆς ἐκ σκυροδέματος δεξαμενῆς ταύτης ἔχουν πάχος τουλάχιστον εἴκοσι ἑκατοστὰ τοῦ μέτρου (0,20μ.) η δέκα πέντε ἑκατοστὰ τοῦ μέτρου (0,15μ.) εἰς περιπτώσιν κατασκευῆς ἐκ σκυροδέματος ἀνωτέρας ἀντοχῆς. Ἐπὶ τοῦ πυθμένος ταύτης δύναται νὰ ὑπάρχουν τέσσαρες ὅπαλ διαμέτρου τριάκοντα ἑκατοστὰ τοῦ μέτρου (0,30μ.). Ἡ πρὸς τὴν οἰκοδομικὴν γραμμὴν τοῦ κτιρίου τῆς ἐγκαταστάσεως ἔξωτερικὴ παρειὰ τῆς ἐκ σκυροδέματος δεξαμενῆς ἀπέχει τουλάχιστον ἔνα (1) μέτρον η πεντήκοντα ἑκατοστὰ τοῦ μέτρου (0,50μ.) ἀναλόγως τῆς ὑπάρξεως η μὴ ὑπογείου ἀντιστοίχως ὑπὸ τὸ πρατήριον διὰ τὰς περιπτώσεις μόνον κτιρίων μὲ θεμέλια ἐκ λιθοδομῆς.

γγ) 'Ο μεταξὺ τῶν παρειῶν τῆς ἐκ σκυροδέματος δεξαμενῆς καὶ τῆς σιδηρᾶς τοιαύτης ἐλεύθερος χῶρος πλάτους τουλάχιστον δέκα ἑκατοστῶν τοῦ μέτρου (0,10 μ.) πληροῦται διὰ ἔγρας ἀκμοῦ ο δὲ ἄνωθεν τῆς δεξαμενῆς χῶρος μέχρι τῆς ἐπιφανείας τοῦ ἐδάφους διὰ χωμάτων ἐπαρκῶς συμπλεζομένων ἐν συνεχείᾳ δὲ καλυπτομένων διὰ πλακός ἐκ σκυροκονιάματος πάχους δέκα πέντε ἑκατοστῶν τοῦ μέτρου (0,15) μέχρι τῆς τελικῆς ἐπιφανείας.

Εἰς περιπτώσεις καθ' ἀρ' εἰναι δυνατή η διέλευσις ὀχημάτων ἄνωθεν τῆς δεξαμενῆς η ἐκ σκυροδέματος δεξαμενὴ καλύπτεται μόνον διὰ πλακός ἐξ ὅμοιου ὑλικοῦ ὡπλισμένης καὶ ὑπολογιζούμενης εἰς φόρτισμαν μὲ συγκεντρωμένον φορτίον δέκα πέντε (15) τόνινων τουλάχιστον.

δδ) Αἱ πλευραὶ τῆς ἐκ σκυροδέματος δεξαμενῆς καὶ τοῦ φρεατίου αὐτῆς (έξωτερικῶς) δέον νὰ ἀπέχουν τῶν ἐντὸς τοῦ ἐδάφους σωλήνων ἀερίου ὕδατος, ἀποχετεύσεως ἡλεκτρικῶν καλωδίων, κλπ. τουλάχιστον εἴκοσι ἑκατοστῶν τοῦ μέτρου (0,20) μὴ ἐπιτρεπομένης τῆς μεταθέσεως τούτων εἰ μὴ μόνον ὑπὸ τῆς ἀρμοδίας Ἐταιρείας.

εε) \*Ανωθεν τῶν δεξαμενῶν τούτων κατασκευάζεται φρεάτιον ἐκ σκυροδέματος ἐντὸς τοῦ ὁποίου περικλείονται τὸ στόμιον πληρώσεως καὶ τὰ λοιπὰ ἐξαρτήματα τῆς θυρίδος ἐπιθεωρήσεως τῆς σιδηρᾶς δεξαμενῆς καὶ τὸ ὁποῖον καλύπτεται διὰ διπλῶν σιδηρῶν η χυτοσιδηρῶν καλυμμάτων ἀπεχόντων ἀλλήλων δέκα ἑκατοστῶν τοῦ μέτρου (0,10μ.) τοῦ ἔξωτερικοῦ κατασκευῆς τοιαύτης ὥστε νὰ ὑποδέχεται τὸ βάρος ὕπερθεν διερχομένων ὀχημάτων, τοῦ δὲ ἐτέρου (έξωτερικοῦ) ἀσφαλιζομένου διὰ κλείθρου ἀσφαλείας.

στστ) \*Η σιδηρὰ δεξαμενὴ ἐδράζεται ἐπὶ δύο βάθρων ἐκ μπετὸν κατασκευαζομένων ἐπὶ τοῦ πυθμένος τῆς ἐκ μπετὸν

δεξαμενῆς πάχους τουλάχιστον τριάκοντα ἑκατοστῶν τοῦ μέτρου (0,30) ἐκάστου ὡπλισμένων ἀναλόγως πρὸς παραλαβὴν τοῦ ἀναλογοῦντος ἐκ τῆς πλήρους δεξαμενῆς φορτίου.

ζζ) \*Απαγορεύεται η ἐγκατάστασις ὑπογείου δεξαμενῆς ἐντὸς τοῦ κτιρίου πρατηρίου ταύτης ἐπιτρεπομένης μόνον εἰς ἀκάλυπτον χῶρον η κάτωθεν πεζοδρομίου συμφώνως πρὸς τὰς ἴσχυούσας διατάξεις τοῦ ΓΟΚ η ὑπὸ τὴν ἐπιφάνειαν ὑφισταμένων προκηπίων ( πρασιῶν ) συμφώνως πρὸς τὰς διατάξεις τοῦ ἀπὸ 21 Αὔγουστου 1975 Π. Δ/τος «περὶ τοποθετήσεως δεξαμενῶν ὑγρῶν καυσίμων κλπ. εἰς τὰς παροδίους στοὰς καὶ προκήπια ( ΦΕΚ 206/Δ/75 ) Αἱ δεξαμεναὶ δύνανται ἐντὸς ἴσογείου ἐστεγασμένου ἰδιωτικοῦ χώρου ἀνοικτοῦ κατὰ τὰς τρεῖς τουλάχιστον πλευράς καὶ εἰς βάθος μέχρι πέντε (5) μέτρα ἀπὸ τῆς προβολῆς τῶν ἀκραίων σημείων τῆς περιμέτρου τῆς ὁροφῆς ἐπικαλύψεως τούτου.

ηη) Τὸ ἐσωτερικὸν τῆς σιδηρᾶς δεξαμενῆς ἐξαερίζεται ἀπολύτως τούτου ἐπιτυγχανομένου μέσω σωλῆνος ἐξαερισμοῦ δύστις εἰναι διαμέτρου 1,1/2 τουλάχιστον καταλήγει δέ, ἀνυψούμενος καὶ ὑποχρεωτικῶς ἐφαπτόμενος ἔξωτερικῆς παρειᾶς τοίχου τοῦ κτιρίου τοῦ πρατηρίου η ὑπὸ τὸ στέγαστρον τῶν ἀντλιῶν, εἰς ἐλευθέραν κάτωθεν τῆς στέγης καὶ μακρὰν πάσης ἐστίας σπινθηρισμοῦ, ἐπιφάνειαν τοῦ ἀκραίου στομίου αὐτοῦ, προστατευομένου διὰ μεταλλικοῦ πλέγματος.

θθ) \*Η προσαρμογὴ ἀπάντων τῶν σωλήνων τῆς σιδηρᾶς δεξαμενῆς καὶ τοῦ μηχανισμοῦ τῆς ἀντλίας, ἔχει ἀπόλυτον στεγανότητα εἰς τρόπον ὥστε νὰ καθίσταται ἀδύνατος πᾶσα ἐκφυγὴ καυσίμου, η δὲ πλήρωσις τῆς δεξαμενῆς καὶ η τροφοδότησις τῶν ὀχημάτων τελεῖται κατὰ τρόπον ὥστε νὰ μὴ διαρρέει καύσιμον ἐπὶ τοῦ ἐδάφους.

ii) Σιδηρὰ δεξαμεναὶ τοποθετούμεναι ἐντὸς τῆς αὐτῆς τάφρου δέον ν' ἀπέχουν ἀπ' ἀλλήλων τουλάχιστον τεσσαράκοντα ἑκατοστὰ τοῦ μέτρου (0,40), παρεμβαλλομένου ὑποχρεωτικῶς μεταξὺ μετατόπιστων τοῦ μέτρου (0,20).

Τοῦτο δὲν ἀπαιτεῖται εἰς περιπτώσεις καθ' ἀρ' η ὀλικὴ χωρητικότης τῶν ἐν λόγῳ δεξαμενῶν δὲν ὑπερβαίνει τὰ δέκα κυβικὰ μέτρα (10 κ.μ.).

ιια) Αἱ σιδηραὶ δεξαμεναὶ ὑποβάλλονται ὑποχρεωτικῶς εἰς ἐπιμέρωρσιν πρὸς διαπίστωσιν τῆς στεγανότητος αὐτῶν ὑπὸ εὐθύνη τῶν ἐταιρειῶν πετρελαιοειδῶν καὶ τῶν ἐκμεταλλευτῶν τῶν πρατηρίων.

ιιιβ) Αἱ δεξαμεναὶ ἀπαραιτήτως γειοῦνται πρὸ τῆς καλύψεως των δι' ἀντιδιαβρωτικοῦ ὑλικοῦ.

δ) \*Η μεγίστη ἐπιτρεπομένη χωρητικότης ἑκάστης ὑπογείου δεξαμενῆς δρίζεται εἰς δέκα κυβικὰ μέτρα (10 κ.μ.) μὴ συμπεριλαμβανομένου τοῦ ἀναγκαιοῦντος κενοῦ ἐκ πέντε ἐπὶ τοῖς ἑκατόν (5 %). \*Η συνολικῶς δι' ἑκάστην ἐγκατάστασιν μεγίστη ἐπιτρεπομένη χωρητικότης ὑπογείων δεξαμενῶν καθορίζεται εἰς τριάκοντα κυβικὰ μέτρα (30 κ.μ.) διὰ βενζίνην καὶ 30 κ.μ. διὰ πετρέλαιον.

\*Αρθρον 11.

\*Γέργειοι δεξαμεναὶ πετρελαίου.

\*Η ἐγκατάστασις καὶ χρῆσις ὑπεργείων δεξαμενῶν πετρελαίου διὰ τὴν ἔξυπηρετήτων ἀντλιῶν ἐπιτρέπεται εἰς πόλεις κάτω τῶν τριῶν χιλιάδων κατοίκων (3.000) ὑπὸ τοὺς κάτωθεν δρους :

α) \*Η θέσις τῆς δεξαμενῆς δρίζεται εἰς ἀκάλυπτον χῶρον καὶ εἰς ἵκανην ἀπόστασιν ἀπὸ ὑφισταμένης πρὸ τῆς ἐγκαταστάσεως δόδικης ἀρτηρίας, πάντως δὲ ἐσωθεν τῆς οἰκοδομικῆς γραμμῆς κατὰ τρία (3) μέτρα τουλάχιστον.

β) \*Η δεξαμενὴ εἰναι μεταλλική, κυκλικῆς η ἐλλειπτικῆς διατομῆς, πάχους τοιχωμάτων ὡς ἐν παρ. 1 περ. α' ὑποπειπτ. γγ' τοῦ προηγουμένου ἀρθρου δρίζεται καὶ τοποθετεῖται ἐπὶ βάθρου ἀναλόγου ἀντοχῆς, κατασκευαζομένου

έκ συνορδέματος ή έκ μεταλλικών στοιχείων (σιδηροκατασκευή).

γ) Ή τοποθέτησις αύτη συντελεῖται με τὸν διεγέρηκε άξονα υπό κλίσιν πρὸς τὸν κρουνὸν ἀπαγωγῆς τῶν στερεῶν καταλοίπων τούλαχιστον τριῶν ἐπὶ τοῖς ἑκατὸν (3 %) ὡς πρὸς τὸ δρίζοντιον ἐπίπεδον.

δ) Ή δεξαμενὴ φέρει :

αα) Κρουνὸν ἐκροής τοῦ πετρελαίου εἰς τὸν ἔναντι ἐν σχέσει πρὸς τὸν κρουνὸν ἐκανενώσεως πυθμένα τῆς δεξαμενῆς. Τὸ κέντρον τῆς ἀντιστοίχου διπῆς ὑπέρκειται τοῦ κατωτάτου σημείου τοῦ ἀντιστοίχου πυθμένος τούλαχιστον κατὰ ἐνεγέκοντα (90) χιλιοστόμετρα.

ββ) Σωλῆνα πληρώσεως.

γγ) Σωλῆνα ἔξαρισμοῦ μὲ τὸν ὃντα ἄκρου καμπυλούμενον πρὸς τὰ κάτω καὶ φέρον ἐπιστόμιον ἐκ μεταλλικοῦ πλέγματος, ἐξ ἀνοξειδώτου μετάλλου τῶν τεσσαράκοντα (40) MESH ἀνὰ τετραγωνικὴν ἔντσαν.

δδ) Δείκτην ἐλέγχου στάθμης.

εε) Ὁπήν μεθ' ὁδηγοῦ σωλῆνος διὰ τὴν καταμέτρησιν τοῦ περιεχομένου.

στστ) Ή δεξαμενὴ προστατεύεται διὰ διατάξεως γειώσεως (τῆς ἀντιστάσεως γειώσεως οὕσης μικροτέρας τῶν ἐπτά (7) ΟΗΜ συνολικῶν), τοῦ μεταλλικοῦ αὐτῆς κελύφους εἰς ἥν γεφυροῦνται ἀπαντα τὰ μὴ συγκεκολημένα μέρη αὐτῆς ὃς καὶ τῆς ἐν γένει σιδηρᾶς κατασκευῆς τῆς, κατὰ τοὺς ἴσχυοντας ἐκάστοτε περὶ γειώσεων κανονισμούς.

ζζ) Ή προσαρμογὴ τῶν διαφόρων ἔξαρτημάτων (σωληνώσεων, κρουνῶν κ.λπ.) ἐπὶ τῆς δεξαμενῆς εἰναι ἐπιμελημένη, ἔξασφαλτομένης ἀπολύτως τῆς στεγανότητος εἰς τὰ σημεῖα προσαρμογῆς.

ηη) Τὰ χρησιμοποιούμενα διὰ τὴν ἐγκατάστασιν τῆς δεξαμενῆς ἔξαρτήματα ἀνθίστανται εἰς τὴν ἐξ ὀξειδώσεως προσβολὴν.

ε) Αἱ σωληνώσεις μεταγγίσεως τοῦ καυσίμου ἀπὸ τῆς ὑπεργείου δεξαμενῆς εἰς τὴν ἥ τὰς ὑπογείους τοιαύτας διέρχονται ὑπογείως, ἀπαγορευομένης τῆς χρήσεως σωληνώσεως ὑπὲρ τὸ ἔδαφος.

στ) Ή μεγίστη ἐπιτρεπομένη χωρητικότης ἐκάστης ὑπεργείου δεξαμενῆς δρίζεται εἰς ἐπτὰ κυβικά μέτρα (7 κ.μ.), μὴ συμπεριλαμβανομένου τοῦ ἀναγκαιοῦντος κενοῦ ἐκ πέντε ἐπὶ τοῖς ἑκατὸν (5 %). Ή συνολικῶς δι' ἐκάστην ἐγκατάστασιν μεγίστη ἐπιτρεπομένη χωρητικότης ὑπεργείων δεξαμενῶν καθορίζεται εἰς δέκα τέσσερα κυβικά μέτρα (14 κ.μ.).

"Αρθρον 12.

'Αντλίαι.

1. Ἀπαγορεύεται ἡ ἐγκατάστασις καὶ χρῆσις ἀντλιῶν μὴ πληρουσῶν τοὺς κάτωθι δρους :

α) Ή παροχὴ γίνεται συμφώνως πρὸς τὴν ἴσχυον σαν μονάδα μετρήσεως ἐλεγχομένης ὑπὸ γνώμονος, ἔξαιρουμένης τῆς περιπτώσεως ἀντλιῶν μεθ' ὑαλίνων δοχείων μετρήσεως.

β) Ή παροχὴ ἀνταποκρίνεται πρὸς τὴν καταγραφομένην ὑπὸ τοῦ γνώμονος τῆς ἀντλίας ἔνδειξιν, τὸ δὲ σφάλμα μετρήσεως εὑρίσκεται ἐντὸς τῶν ἐπιτρεπομένων δρίων, ὡς ταῦτα καθορίζονται ὑπὸ τῆς ἀρμοδίας Ὑπηρεσίας Μέτρων καὶ Σταθμῶν τοῦ Ὑπουργείου Ἐμπορίου.

γ) Ή προσαρμογὴ τῶν σχετικῶν μηχανισμῶν ἔξασφαλίζει ἀπόλυτον στεγανότητα, ὥστε νὰ ἀποκλείεται πᾶσα περίπτωσις δικροής καυσίμου.

δ) Οἱ ἡλεκτρικὸς κινητήρης τῆς ἀντλίας εἰναι ἀπολύτως στεγανοῦ τύπου μετὰ βραχυκινδιώμενου δρομέως.

ε) Ή ἡλεκτρικὴ ἐγκατάστασις τῆς ἀντλίας εἰναι ἀπολύτως στεγανὴ καθ' δλα τὰ στοιχεῖα ταύτης, ὥστε νὰ ἀποκλείεται περίπτωσις εἰσόδου ἐντὸς τῶν στοιχείων αὐτῆς ἀερίου ἐκ τοῦ παρεχομένου καυσίμου.

στ) Νὰ ὑφίσταται δείκτης ροῆς τοῦ καυσίμου, δστις εἶναι πλήρης πρὸ καὶ μετὰ τὴν παροχήν, τούτου σημειουμένου ἀπαραίτητως ἐπὶ παρ' αὐτὸν τοποθετούμενου πινακίδιου.

ζ) Νὰ εἶναι αὔτη ἐφωδιασμένη διὰ βαλβῖδος ἀντεπιστροφῆς.

η) Νὰ εἶναι ἐφωδιασμένη διὰ καταλήλου μηχανισμοῦ, μὴ ἐπιτρέποντος τὴν παροχὴν ἀνευ μηδενισμοῦ τῶν ἐνδείξεων προγρουμένης παροχῆς.

θ) Τὸ ἐπιστόμιον παροχῆς λειτουργεῖ διὰ διπλῆς βαλβῖδος (χειρισμοῦ καὶ πίεσεως).

ι) Ή ὑποδοχὴ τοῦ ἐπιστομίου ἐκβάλλει ὑπωσθήποτες ἐκτὸς τοῦ κελύφους τῆς ἀντλίας τυχὸν ἀπομένουσαν ποσότητα καυσίμου, ἥτοι νὰ εἶναι κλειστὴ ὡς πρὸς τὸν ἐσωτερικὸν τοῦ κελύφους χῶρον, ἔνθα διηχανισμὸς ἀντλήσεως.

ια) Υφίσταται σύστημα φυσικοῦ ἀερισμοῦ τοῦ ἐσωτερικοῦ τοῦ κελύφους χώρου.

ιβ) Υφίσταται δυνατότης ἐξασφαλίσεως τῆς ἀντλίας ἀπὸ ἀπόψεως ἀκριβοῦς παροχῆς μέσω εἰδικῶν μολυβδοσφραγίδων, διατηρούμενων ἀνεπάφων ἐπὶ ποινῇ ἀφαιρέσεως τῆς ἀδείας λειτουργίας τοῦ πρατηρίου.

ιγ) Ή ἀντλία φέρει ὑποχρεωτικῶς ἰδιον φωτισμὸν πρὸς παρακολούθησιν τῶν ἐνδείξεων.

ιδ) Ή ἀντλία συνοδεύεται ὑποχρεωτικῶς ὑπὸ πινακίδιου προσημοσμένου ἐπὶ ταύτης καὶ ἀναγράφοντος τὸ ἐργοστάσιον κατασκευῆς, τὸν τύπον καὶ τὸν ἀριθμὸν σειρᾶς αὐτῆς.

ιε) Ο δλος μηχανισμὸς τῆς ἀντλίας περικλείεται ἐντὸς κελύφους μεταλλικῆς κατασκευῆς, ἔξαιρουμενῶν τῶν χειροκινήτων ἀντλιῶν.

2. Η ἔγκρισις τοῦ τύπου τῶν ἀντλιῶν παρέγεται ὑπὸ τοῦ Ὑπουργείου Ἐμπορίου, κατὰ τὰς ἕκαστοτε ἴσχυουσας διατάξεις.

3. Εγκατάστασις ἀντλιῶν ὁροφῆς ἐπιτρέπεται ὑπὸ τοὺς ἐν τοῖς προγρουμένοις παραγγάφοις τοῦ παρόντος ἀρθρου προβλεπομένους δρους πλὴν τοῦ τοιούτου τῆς περίπτ. ι' παρ. 1 καὶ ὑπὸ τοὺς κατωτέρω προσθέτους τοιούτους :

α) Τὸ κύριον συγκρότημα τοῦ μηχανισμοῦ ἀντλήσεως τοποθετεῖται ἐπὶ νησῖδος διαστάσεων ἀναλόγων πρὸς τὰς ἀπαιτουμένας διὰ τὴν ἐγκατάστασιν τούτου. Η νησὶς αὔτη τοποθετεῖται ἐντὸς τῆς κυρίας ἐκτάσεως τοῦ πρατηρίου καὶ εἰς θέσιν μὴ παρακκαλέουσαν τὴν κίνησιν τῶν ἀνεφοδιαζομένων αὐτοκινήτων.

β) Ο μετρητὴς τοποθετεῖται εἰς θέσιν ὁρατὴν ὑπὸ τῶν ὁδηγῶν ἀνεφοδιαζομένων διὰ καυσίμων αὐτοκινήτων.

γ) Αἱ σωληνώσεις εἰναι ἀπολύτως στεγαναί, λαμβανομένων ἀπάντων τῶν μέτρων ἀσφαλείας, ὥστε ν' ἀποκλείηται ἡ διαρροὴ καυσίμων.

"Αρθρον 13.

Πρατήρια διὰ φορητῶν ἀντλιῶν.

1. Η ὑδρυσις πρατηρίων διὰ φορητῶν ἀντλιῶν ἐπιτρέπεται εἰς κωμαπόλεις ἥ χωρία μὲ πληθυσμὸν κάτω τῶν τριῶν χιλιαδῶν (3.000) κατοίκων κατὰ τὴν τελευταίαν ἀπογραφήν, ἐφ' ὅσον δὲν ὑφίσταται ἔτερον πρατήριον διὰ μονίμων ἀντλιῶν.


α) Νὰ εἶναι κατασκευασμένον καθ' ὅλοκληρίν εξ ὑλικοῦ ἀκαύστου μὲ ἐπικάλυψιν διὰ πλακός, ἐκ σιδηροπαγυῆς σκυροδέματος.

β) Νὰ φέρῃ ἐν μόνον ἀνοιγμα διὰ τὴν ἐπικοινωνίαν του μετὰ τοῦ χώρου τοῦ πρατηρίου εἰς τὴν μεγαλυτέραν πλευράν αὐτοῦ, κλεισμένον καλῶς διὰ σιδηρᾶς θύρας.

γ) Νὰ ἀερίζηται ἐπαρκῶς, τοῦ ἔξαερισμοῦ ἐπιτυγχανούμενου διὰ φυσικοῦ ἐλκυσμοῦ, ητοὶ δὲ εἰδικῆς, καλυπτομένης, διὰ πυκνοῦ συρματοπλέγματος, δῆται διαμέτρου δέκα (10) περίπου ἑκατοστῶν ἐπὶ μιᾶς τῶν πλευρῶν του καὶ εἰς ὄψος ἀπὸ τοῦ δαπέδου δέκα πέντε (15) ἑκατοστῶν, ἐφ' ἣς νὰ εἶναι προσηρμοσμένος σωλὴν ἀερισμοῦ τῆς αὐτῆς διαμέτρου ἑξερχόμενος τοῦ κτιρίου ὑπὸ συνεχὴ κλίσιν τούλαχιστον δύο ἐπὶ τοῖς ἑκατὸν (2 %) καὶ δὲ δόμοις δῆται ἐπὶ τῆς ὁροφῆς τοῦ διαμερίσματος, ἐφ' ἣς νὰ εἶναι προσηρμοσμένος σωλὴν ἀερισμοῦ τῆς αὐτῆς διαμέτρου ἑκκνούμενος ὑπὸ τὴν στέγην τῆς οἰκοδομῆς. Τὸ ἄνω στόμιον τοῦ σωλῆνος τούτου εἶναι κεκαλυμμένον διὰ πυκνοῦ συρματοπλέγματος.

δ) Ἐντὸς τοῦ πρατηρίου ἀπαγορεύεται ἡ καθ' οἰονδήποτε τρόπον ἐναποθήκευσις κενῶν ἢ πλήρων δοχείων ἢ βαρέλιων καυσίμων.

3. "Οσον ἀφορᾶ εἰς τὸ κτίριον τοῦ πρατηρίου τηροῦνται οἱ κάτωθι δροὶ πλέον τῶν καθοριζομένων διὰ τὰ πρατήρια μετὰ μονίμων ἀντλιῶν :

α) Ἀπαγορεύεται ἡ ὑπαρξίας ὑπογείου, κάτωθεν τοῦ κτιρίου, εἰς τὸ πρατήριον.

β) Ἀπαγορεύεται ἡ ὑπερθεν τοῦ πρατηρίου ὑπαρξίας δρόφου.

4. Ἐπιτρέπεται ἡ εἰς ἅπαντα τὰ πρατήρια χρῆσις φορητῶν χειροκινήτων ἀντλιῶν παροχῆς μίγματος βενζίνης μετ' ὀρυκτελάιον, μόνον ἐφ' ὃσον αὗται ἑξυπηρετοῦνται ἕξ ὑπογείων δεξαμενῶν καὶ κατόπιν ἀδείας χορηγούμενής ὑπὸ τῆς ἀρμοδίας ὑπηρεσίας ἐπὶ τῇ ὑποβολῇ αἰτήσεως καὶ τοῦ βάσει τοῦ ἔρθρου 20 τοῦ Ν.Δ. 3334/55 γραμματίου καταθέσεως εἰς τὸ Δημόσιον Ταμεῖον δρχ. τριακοσίων (300). Ἡ διὰ τὰς ὁνών ἀντλίας ὑπαρξίας φυλακίου τοποθετήσεως τῶν δὲν εἶναι ὑποχρεωτική.

5. Λειτουργοῦντα ἡ λειτουργήσαντα πρατήρια διὰ φορητῶν ἀντλιῶν, ἀπὸ 15ετίας τούλαχιστον, τούτου βεβαιουμένου ὑπὸ οἰονδήποτε δημοσίας ἢ δημοτικῆς ἢ ἀστυνομικῆς ἀρχῆς, εἰς χωρία ἢ κωμοπόλεις κάτω τῶν τριῶν χιλιάδων (3.000) κατοίκων κατὰ τὴν τελευταία ἀπογραφή, μετὰ ἡ ἔνευ ἀδείας λειτουργίας, καὶ δύναμεν νὰ προσαρμόσουνται σύμφωνα μὲ τὰς διατάξεις τοῦ παρόντος, ἐπιτρέπεται ἡ τοιαύτη προσαρμογὴ καὶ ἡ χορήγηση ἀδείας λειτουργίας ὑπὸ τὴν νέα διαμόρφωση, ἐφ' ὃσον τὰ πλησιέστερα σημεῖα εἰσόδου-έξόδου αὐτοῦ, ἀπὸ τοιούτων ἑτέρων νομίμως ἴδρυθέντων ἡ ὑπὸ ἰδρυσης πρατηρίων, ἀπέγουν ἀπόστασιν μετρουμένην ἐπὶ τῆς αὐτῆς πλευρᾶς καὶ παραλλήλως πρὸς τὸν ἔξοντα τῆς πρὸς αὐτῶν ὅδοι, τούλαχιστον τριάκοντα (30) μέτρων, τηρουμένων πάντων τῶν λοιπῶν ὅρων καὶ προϋποθέσεων τῶν προβλεπομένων ὑπὸ τῶν διατάξεων τοῦ παρόντος. Αἱ διατάξεις τῆς παρούσης παραγράφου ἵστησον ἐπὶ ἓν ἔτος, ἀπὸ τῆς δημοσιεύσεως τοῦ παρόντος διὰ τῆς Ἔφημερίδος τῆς Κυβερνήσεως.

#### "Αρθρον 14.

##### Μέτρα πυρασφαλείας.

1. Τὰ ἡγητέα μέτρα ἔναντι κινδύνου πυρκαϊδῶν, ἀτινακρίνονται ἀναγκαῖα διὰ τὴν λειτουργίαν τοῦ πρατηρίου εἶναι τὰ κάτωθι :

α) "Ἐκαστον πρατήριον εἶναι ἐφωδιασμένον διὰ δύο τούλαχιστον πυροσβεστήρων κόνεως ἔχον ἑκαστος βάρους περιεχομένου ἕξ (6) χιλιόγραμμα ἡ χωρητικότητα δέκα (10) λίτρων, ἡ ἴσαρθριμων πυροσβεστήρων ἔχοντων ἄλλον κατασβεστικὸν ὑλικὸν ἐγκεκριμένον ὑπὸ τῆς ἀρμοδίας πυροσβεστικῆς ὑπηρεσίας καὶ ἀνάλογον βάρος περιεχομένου, εὑρισκομένων ἐν παντὶ εἰς ἐμφανεῖς θέσεις καὶ εἰς κατάστασιν λειτουργίας, ὡς καὶ διὰ δύο τούλαχιστον κάδων πλήρων ἔμμων συνιδευμένων διὰ ἴσαρθριμων πτύων.

β) Εἰς ἐμφανὴ θέσιν ὑφίσταται πινακίς ἀναγράφουσα τὴν φράσιν «ἀπαγορεύεται τὸ κάπνισμα ὡς καὶ πᾶσα χρῆσις πυρός», ὡς καὶ τὸν ἀριθμὸν τηλεφώνου τῆς Πυροσβεστικῆς Υπηρεσίας.

γ) Ἀπαγορεύεται ἡ ἐναποθήκευσις οἰονδήποτε μορφῆς εὐφλέκτων ὑλῶν ἐντὸς τοῦ πρατηρίου, τῶν τιλμάτων φυλασσομένων ἐντὸς σιδηρῶν δοχείων ἢ ἐν συκευασίᾳ ἐπὶ φορειαμῶν μεταλλικῆς κατασκευῆς.

δ) Ἀπαγορεύεται ἡ ἐντὸς τοῦ πρατηρίου ἐναποθήκευσις δοχείων μετὰ καυσίμου ἢ κενῶν τοιούτων.

ε) Ἀπαγορεύεται ἡ χρῆσις θερμαστρῶν πετρελαίου ἢ τοιούτων δι' ἡλεκτρικῆς πυρακτώσεως ἢ διὰ φλογὸς ἐν γένει πρὸς θέρμανσιν τοῦ πρατηρίου.

2. Ἡ πλήρωσις τῶν δεξαμενῶν καυσίμων συντελεῖται ἐπὶ παρουσίᾳ τοῦ πρατηριού τοῦ πρατηρίου ἡ τεντεταλμένου ὑπαλλήλου καὶ ὅπ' εὐθύνη αὐτοῦ καὶ τοῦ μεταφορέως, ὑποχρεουμένων ὅπως ἔχουν ἐν ἐτοιμότητι τοὺς πυροσβεστῆρες τοῦ βυτιοφόρου καὶ τοῦ πρατηρίου παρὰ τὸ φρεάτιον, δὲ οὖ συντελεῖται ἡ πλήρωσις τῆς δεξαμενῆς διὰ καυσίμου. Καὶ δὲ τὸ χρονικὸ διάστημα πληρώσεως τῶν δεξαμενῶν τοῦ πρατηρίου δέον νὰ τοποθετεῖται πρὸ τῆς εἰσόδου αὐτοῦ ἐμπόδιον φέρον πινακίδα πλάτους  $1.00 \times 0.50$  μ. ἐπὶ τῆς ὁπίας θά υπάρχει ἡ ἀκόλουθος ἐπιγραφή : «ΚΙΝΔΥΝΟΣ ΑΠΑΓΟΡΕΥΕΤΑΙ Η ΕΙΣΟΔΟΣ ΟΧΗΜΑΤΩΝ ΜΕΧΡΙ ΠΕΡΑΤΟΣ ΑΝΕΦΟΔΙΑΣΜΟΥ ΤΟΥ ΠΡΑΤΗΡΙΟΥ ΜΕ ΚΑΥΣΙΜΑ». Εἰς περιπτώσεις διαπιστώσεως τῆς μὴ τηρήσεως τῶν ἀνωτέρω μέτρων, ἀφαιρεῖται προσωρινῶς ἡ δριστικῶς ἡ ἀδεια λειτουργίας τοῦ πρατηρίου.

3. ለπαγορεύεται ἡ ὑπαρξίας ὡς ἀνοιγμάτων, ἀεραγωγῶν δόμησηντων πρὸς ὑπογείους τῶν πρατηρίων χώρους εἰς ἀπόστασιν μικροτέρων τῶν πέντε (5) μέτρων ἀπὸ τῆς πλησιεστέρας ἀντλίας καυσίμου.

4. Τὸ προσωπικὸν τοῦ πρατηρίου γνωρίζει τὴν χρῆσιν τῶν πυροσβεστῆρων.

#### "Αρθρον 15.

Δικαιούμενοι ἀδείας ἰδρύσεως καὶ λειτουργίας.

1. "Αδειαὶ ἰδρύσεως πρατηρίων καυσίμων δημοσίας χρήσεως χορηγοῦνται ἐλευθέρως καὶ ἀπεριορίστως εἰς πᾶν φυσικὸν ἡ νομικὸν πρόσωπον.

2. Τὰ φυσικὰ πρόσωπα προκειμένου νὰ τύχουν ἀδείας ἰδρύσεως καὶ λειτουργίας πρατηρίων ὑγρῶν καυσίμων δημοσίας χρήσεως, δέον νὰ ἔχουν συμπληρώσει τὸ 21ον ἔτος τῆς ἡλικίας των καὶ νὰ εἶναι "Ελληνες ὑπήκοοι. Ἡ προϋπόθεσις τοῦ προηγουμένου ἐδαφίου τῆς ὑπηκοότητος ἀπαιτεῖται, ὅπως συντρέχη προκειμένου καὶ περὶ μελῶν προσωπικῶν Ἐταιρειῶν καὶ Ε.Π.Ε. Κατ' ἐξαίρεσιν ἐπιτρέπεται ἡ βάσει τῶν διατάξεων τοῦ παρόντος χορήγησις ἀδείας ἰδρύσεως καὶ λειτουργίας πρατηρίων ὑγρῶν καυσίμων δημοσίας χρήσεως εἰς δημογενεῖς ἐκ Ρωσίας, Β. Ἡ πείρου, Κύπρου, Ρουμανίας, Τουρκίας, Αίγαπτου, ὡς καὶ εἰς γεννηθέντα τέκνα τοιούτων προσώπων. Οἱ ἐκ Τουρκίας δημογενεῖς κατὰ τὴν ὑποβολὴν τῶν δικαιολογητικῶν ἐπιδεικνύουν ἐπὶ πλέον ἐν ἰσχύι δελτίον παραμονῆς τοῦ Κέντρου Ἀλλοδαπῶν ἀναγραφομένου ἐπὶ τῆς αἰτήσεως τοῦ ἀριθμοῦ μητρώου τοῦ ἀνωτέρω δελτίου. Ἐπὶ Ανωνύμων Ἐταιρειῶν, ἔχουσῶν τὴν ἔδρα των ἐν τῇ ἡμεδαπῇ καὶ ἐπὶ Ἐταιρειῶν πετρελαιοειδῶν νομίμως λειτουργουσῶν ἐν Ἐλλάδι δὲν ἐστάζεται ἡ ὑπηκοότητος τῶν μετόχων.

3. "Ἐκαστον πρατήριον ἡ νομικὸν πρόσωπον δικαιούεται νὰ τύχῃ μιᾶς μόνον ἀδείας λειτουργίας πρατηρίου ὑγρῶν καυσίμων δημοσίας χρήσεως καθ' ἀπασαν τὴν Ἐπικράτειαν, ὑπὸ τὴν προϋπόθεσιν δτὶ δὲν εἶναι κάτοχοι τοιαύτης ἀδείας ἐτέρου πρατηρίου. Ὁ περιορισμὸς τοῦ προηγουμένου ἐδαφίου δὲν ἔχει ἐφαρμογὴν προκειμένου διὰ πρατήρια ἰδρυθέντα ἡ λειτουργοῦντα πρὸ τῆς δημοσιεύσεως τῆς ἀποφάσεως τοῦ Υπουργοῦ Συγκοινωνιῶν ὑπὸ ἀριθ. Σ.Τ. 204250/1967 "περὶ καθορισμοῦ δρων καὶ προϋποθέσεων ἐγκαταστάσεως καὶ λειτουργίας ἀντλίων καυσίμων πρὸ πρατηρίων καὶ εἰς σταθμοὺς αὐτοκινήτων" - Φ.Ε.Κ. 677/Β/21/11/1967-, ὡς ἐπίσης καὶ διὰ τοὺς κληρονόμους τοιούτων πρατηρίων.

4. "Ἡ χορήγησις ἀδειῶν λειτουργίας πρατηρίων ὑγρῶν καυσίμων εἰς ἔταιρείας πετρελαιοειδῶν ἀπαγορεύεται, ἐκτὸς

έκαν τούτο προβλέπεται έξι είδικής μετά τοῦ Δημοσίου συμβάσεως καὶ μέχρι τοῦ ὑπ' αὐτῆς δριζούμενου ἀριθμοῦ πρατηρίων.

5. Ἀδειαὶ ίδρυσεως καὶ λειτουργίας πρατηρίων, δύνανται νὰ γοργηγοῦνται εἰς γεωργικοὺς συνεταιρισμοὺς καὶ εἰς τὰς ἑνώσεις αὐτῶν, πρὸς ἐφοδιασμὸν τῶν αὐτοκινήτων καὶ τῶν γεωργικῶν μηχανημάτων τῶν μελῶν αὐτῶν.

Ἄρθρον 16.

Αρμόδιαι διὰ τὴν χορήγησιν τῶν ἀδειῶν ὑπηρεσίαι.

Αἱ ἀδειαι ίδρυσεως καὶ λειτουργίας τῶν πρατηρίων ὑγρῶν καυσίμων χορηγοῦνται ὑπὸ τῶν κατὰ τόπους νομαρχιῶν.

Ἄρθρον 17.

Διαδικασία χορηγήσεως ἀδειῶν ίδρυσεως.

1. Διὰ τὴν χορήγησιν ἀδειῶν ίδρυσεως πρατηρίου ὑπόβαλλονται εἰς τὴν ἀρμόδιαν ὑπηρεσίαν τὰ κάτωθι δικαιολογητικά :

α) Αἴτησις τοῦ ἐνδιαφερομένου.

β) Τοπογραφικὸν σχεδιάγραμμα τῆς περιοχῆς εἰς τετραπλοῦν ἀπὸ κλίμακα ἔνα πρὸς πεντακόσια (1:500) εἰς ἀκτίνα ἑκατὸν πεντήκοντα μέτρων (150), εἰς ὁ σημειοῦται, δι' ἐρυθροῦ χρώματος, ἡ οἰκοδομικὴ καὶ ρυμοτοικὴ γραμμή, ἡ θέσις τοῦ πρατηρίου μὲ τὰ πλάτη τῶν ὄδῶν (πεζοδρομίων καὶ ὁδοστρωμάτων) ὡς καὶ τὰ εἰδὴ τῶν γειτονικῶν κτισμάτων. Ἰδιαιτέρως σημειοῦνται αἱ ἀκριβεῖς θέσεις τυχὸν ὑπαρχόντων νοσηλευτικῶν ίδρυμάτων, ἀρχαιολογικῶν χώρων, ἔργοστασίων ἡ ἀποθηκῶν εὐφλέκτων ἡ ἐκρηκτικῶν ὑλῶν, ἐκπαιδευτηρίων, κινηματογράφων ἡ θεάτρων, ἐγκαταστάσεων, ὃν ἡ λειτουργία προϋποθέτει γρῆσιν φλογός, ἀγωγῶν ὑψηλῆς τάσεως τῆς ΔΕΗ.

γ) Γραμμάτιον καταθέσεως εἰς δημόσιον ταμεῖον δραχμῶν πεντακοσίων (500).

δ) Ὑπεύθυνος δήλωσις τοῦ αἰτοῦντος, κατὰ τὰς διατάξεις τοῦ Ν.Δ. 105/69 «περὶ τῆς ἀτομικῆς εὐθύνης τοῦ δηλοῦντος» διὰ τυρχανεῖν ίδιοκτήτης τοῦ ἀκινήτου, ἡ ἐφ' ὅσον τὸ ἀκινήτου δὲν ἀνήρει εἰς αὐτὸν, ὑπεύθυνος δήλωσις τοῦ ιδιοκτήτου τοῦ ἀκινήτου ἡ τοῦ ἔχοντος δικαιώματος γρηγοροποιήσεως τοῦ αἰτοῦντος, συνταξαρμόνητη συμφώνως πρὸς τὰς διατάξεις τοῦ Ν.Δ. 105/69, εἰς ἣν διὰ δηλοῦνται διὰ τυρχανεῖν τοῦ πρατηρίου ὑπὸ τοῦ αἰτοῦντος. Εἰς περιπτωσιν ίδρυσεως πρατηρίου εἰς ίδιωτικὸν κοινόχρηστον χῶρον οἰκοπέδου (προκήπιον κλπ.) πολυκατοικίας, ἀντὶ τῆς ἀνωτέρω ὑπεύθυνου δηλώσεως θάντοράλεται ἀντίγραφο τοῦ κανονισμοῦ ἐκ τοῦ ὅποιου δέον νὰ προκύπτει ἡ δυνατότης ίδρυσεως πρατηρίου ἔμπροσθεν ταύτης καὶ ὑπεύθυνος δήλωσις τοῦ Ν.Δ. 105/69 διὰ ἡς ὁ αἰτῶν θάντορος δηλοῖ ὅτι ἔχει νόμιμον δικαίωμα χρήσεως τοῦ ἀπαιτούμενου πρὸς τούτο χώρου.

ε) Ὑπεύθυνος δήλωσις, κατὰ τὰς διατάξεις τοῦ Ν.Δ. 105/69, ἐν ἡ διὰ αἰτῶν δηλοῖ διὰ δὲν κατεδικάσθη ἐπὶ λιποταξίᾳ ἡ ἀνυποταξία καὶ διὰ δὲν ὑπόκειται εἰς τὰς ὑπὸ τῶν ἀρθρῶν 82 καὶ 83 τοῦ Ν.Δ. 720/70, «περὶ στρατολογίας», ὡς οὗτος, ἐκάστοτε ἰσχύει, ἀπαγγελλομένας στερήσεις καὶ ἀνικανότητας καὶ δὲν κατεδικάσθη κατὰ τὴν τελευταίαν πεντατείαν διὰ νοθείαν καυσίμων.

στ) Ἐπίδειξις ἐκλογικοῦ βιβλιαρίου ἡ ὑποβολὴ βεβιώσεως περὶ καταθέσεως δικαιολογητικῶν διὰ τὴν ἔκδοσιν τοῦτοῦ.

2. Μετὰ τὴν ὑποβολὴν τῶν κατὰ τὴν προηγουμένην παράγραφον δικαιολογητικῶν, διενεργεῖται αὐτοψία ὑπὸ δύο ἡ περισσοτέρων μηχανικῶν ἡ ὑπομηχανικῶν δριζούμενων ὑπὸ τοῦ οἰκείου νομάρχου, πρὸς γνωμοδότησιν διὰ τὴν ἰδρυσιν καστης ἐγκαταστάσεως καὶ ὑποβάλλεται σχετικὴ ἔκθεσις.

3. Εἰς περιπτώσεις καθ' ἀποκύπτει ἐκ τῶν ὑποβαλλομένων τοπογραφικῶν σχεδίων ἡ ἀκαταλληλότης τῆς προτεινομένης θέσεως ίδρυσεως πρατηρίων, εἴτε ἐκ λογων ἀνατρομένων εἰς τὰς διαστάσεις τοῦ διατιθεμένου οἰκοπέδου, εἴτε ἔξι ἀλλων τοιούτων (ῶς θέσις, γειτνιάζουσαι ἐγκατατάσεις) παρέλκει ἡ διενέργεια αὐτοφίας.

4. Ἐφ' ὅσον ἡ προτεινομένη θέσις κρίνεται κατάλληλος οὐ τὴν ἰδρυσιν πρατηρίου, ὁ ἐνδιαφερόμενος εἰδοτοιεῖται

ἐγγράφως περὶ τούτου, ὑποχρεούμενος ἄμα ὅπως, ἐντὸς ἔξαμήνου ἀπὸ τῆς ἐπιδόσεως τῆς ἐν προκειμένου ἐγγράφου εἰδοτοιεῖσεως, ἀνατρεπτικῆς προθεσμίας, ὑποβάλῃ συμπληρωματικῶς τὰ κάτωθι δικαιολογητικά :

α) Σχεδιάγραμμα ὑπὸ κλίμακα ἔνα πρὸς πεντήκοντα (1:50) ἡ πρὸς ἑκατὸν (1:100), ἐν κατόφει καὶ τομῇ, ἐμφανον τὸ κτίριον τὸ ὄποιον θά χρησιμοποιηθῇ ὡς πρατηρίου, τὰς ἀκριβεῖς διαστάσεις αὐτοῦ, τὸ εἰδὸς τῆς κατασκευῆς τῶν τοίχων, διπέδων, δροφῆς καὶ τῶν τυχὸν ὑπαρχόντων διαχωρισμάτων, τὴν θέσιν τῶν ἐγκατασταθησομένων ἀντλιῶν καὶ δεξαμενῶν, ὡς καὶ τὴν μεταξὺ αὐτῶν σύνδεσιν, τὸ πλάτος τοῦ πρὸς τοῦ πρατηρίου ἐλευθέρου γώρου, τὴν διαμόρφωσιν αὐτοῦ, ὡς καὶ τὰς λεπτομερεῖς συνδέσεις τοῦ μετὰ τῆς ὅταν ὄδῶν.

β) Σχεδιάγραμμα ὑπὸ κλίμακα ἔνα πρὸς εἴκοσι (1:20) ἡ ἔνα πρὸς πεντήκοντα (1:50) ἐμφανον τὰς διαστάσεις τῶν δεξαμενῶν, τὸν τρόπον ἐγκαταστάσεως αὐτῶν, τὰς λεπτομερεῖς διαρραυλικῆς συνδέσεως τῶν μετὰ τῶν ἀντλιῶν, ὡς καὶ τὴν ἐν γένει διάταξιν τῆς ἡλεκτρικῆς ἐγκαταστάσεως.

γ) Τεχνικὴ ἔκθεσις ἐπὶ τῶν μηχανολογικῶν καὶ ἡλεκτρολογικῶν ἐγκαταστάσεων, εἰς τριπλοῦν, εἰς ἣν ἀναγράφονται αἱ χρησιμοποιούμεναι συσκευαὶ καὶ ὁ τρόπος συνδέσεως καὶ λειτουργίας αὐτῶν, συντεταγμένη καὶ ὑπογεγραμμένη ὑπὸ τοῦ πρὸς τοῦ πρατηρίου ἐγκαταστάσεων.

δ) Προϋπολογισμὸς τῆς δαπάνης, εἰς τριπλοῦν, διὰ τὴν προμήθειαν, ἐγκαταστάσειν τῶν ἀντλιῶν καὶ δεξαμενῶν ἀναλυτικῶς ὡς καὶ ἀπασῶν τῶν λοιπῶν μηχανολογικῶν ἡ ἡλεκτρολογικῶν ἐγκαταστάσεων, συντεταγμένος καὶ ὑπογεγραμμένος ὑπὸ τοῦ κατὰ νόμον μηχανικοῦ ἡ ὑπομηχανικοῦ.

ε) Γραμμάτιον καταθέσεως εἰς δημόσιον ταμεῖον δραχμῶν πεντακοσίων (500) δι' ἑκάστην ἀντλίαν, συμπολογίζομένου καὶ τοῦ ἀρχικῶν κατατεθέντος τοιούτου καὶ δρ. 300 δι' ἑκάστην φορητὴν ἀντλίαν. Προκειμένου περὶ τοποθετήσεως ἀντλίας παρεχούσης κεχωρισμένως ἡ ἐν ἀνχίξει διάφορα εἰδὴ καυσίμων ὑποβάλλεται καὶ δεύτερον γραμμάτιον καταθέσεως εἰς δημόσιον ταμεῖον δραχμῶν πεντακοσίων (500). Ἰσόποσον γραμμάτιον ὑποβάλλεται καὶ ἐν περιπτώσει ἐγκαταστάσεως πλυντηρίου-λιπαντηρίου.

Τὰ κατὰ τὰς περιπτώσεις α' καὶ β' σχεδιαγράμματα ὑποβάλλονται εἰς τετραπλοῦν ἐπὶ τυποποιημένον γάρτου κατὰ DIN 476 (594 × 841 ἡ 420 × 594 ἡ 297 × 420 ἡ 210 × 297 χιλ.), φέρουν τὴν ὑπογραφὴν τοῦ συντάξαντος ταῦτα κατὰ τὸν διπλωματούχον μηχανικοῦ ἡ ὑπομηχανικοῦ καὶ τοῦ ἐνδιαφερομένου, ἔχουν δὲ σημανθῆ δεδόντως. Δεξιὰ καὶ κάτωθι τῶν σχεδιαγραμμάτων συντάσσεται ὑπόμνημα φέρον τεχνικὰς λεπτομερεῖας τῆς κατασκευῆς ὡς καὶ τὰ στοιχεῖα τοῦ αἰτοῦντος. Τὸ κατὰ τὴν εἰσχωρικὴν διάταξιν τῆς παρούσης παραγγάραφον περὶ καταλληλότητος θέσεως μετὰ τοπογραφικοῦ σχεδιαγράμματος κοινοποιεῖται εἰς τὴν ἀρμόδιαν ὑπηρεσίαν τοῦ Ὑπουργείου Βιομηχανίας καὶ Ἐνεργειας καὶ εἰς τὴν ἀστυνομικὴν ἀρχὴν τῆς περιοχῆς ἐνθα διοριστοῦνται διατάξεις τῆς προγενεστέρας ὑποβολῆς τῶν κατώθι ἀποδεικτικῶν.

5. Μετὰ τὴν ὑποβολὴν τῶν κατὰ τὴν προηγουμένην παράγραφον συμπληρωματικῶν δικαιολογητικῶν, ἡ ἀρμόδια ὑπηρεσία προβαίνει εἰς τὸν ἐλεγχον αὐτῶν καὶ ἐφ' ὅσον ταῦτα πληροῦν τοὺς διὰ τοῦ παρόντος καθοριζούμενους δρους, χορηγεῖ τὴν ἀδειαν ίδρυσεως τοῦ πρατηρίου ὑπὸ τὴν προϊστορίαν τῆς προγενεστέρας ὑποβολῆς τῶν κατώθι ἀποδεικτικῶν :

α) Ἀποδεικτικοῦ καταθέσεως εἰς Τεχνικὸν Ἐπιμελητήριον τῆς Ἐλλάδος (ΓΕΕ) ἡ εἰς τὰ παραρτήματα αὐτοῦ ἡ τὴν ἔξουσιοδοτούμενην ὑπὸ τοῦ ΕΕ Τράπεζα τῆς ἀμοιβῆς τοῦ συντάξαντος τὴν μελέτην τοῦ κατὰ νόμον μηχανικοῦ ἡ ὑπομηχανικοῦ κατὰ τὴν διαδικασίαν τὴν δριζούμενην ὑπὸ τοῦ ἀπὸ 30.5.1956 - 31.5.1956 Β.Δ/τος, «περὶ κανονισμοῦ τοῦ τρόπου καταβολῆς τῆς ἀμοιβῆς τῶν μηχανικῶν ἐν γένει». Καὶ τῶν μεταγενεστέρων αὐτοῦ τροποποιήσεων.

β) Ἀποδεικτικοῦ καταθέσεως :

αα) Ἐπὶ τῆς ἀμοιβῆς τοῦ μηχανικοῦ διὰ τὴν ἐκπόνησην τῆς τεχνικῆς μελέτης καὶ τὴν ἐπιβλεψίην τῶν πάσης φύσεως

μηχανολογικῶν ἐγκαταστάσεων τοῦ ἵδρυθέντος πρατηρίου τοῦ ὑπὸ τοῦ A.N. 2326/40, «περὶ Ταμείου Συντάξεων Μηχανικῶν καὶ Ἐργοληπτῶν Δημοσίων» Ἐργων καὶ N.546/43, «περὶ τῶν ἐσόδων τῆς περιουσίας τοῦ Ἐθνικοῦ Μετσοβίου Πολυτεχνείου» δριζομένου ποσοστοῦ εἰς δύο ἐπὶ τοῖς ἑκατὸν (2 %) ὑπὲρ τοῦ Ταμείου Συντάξεων Μηχανικῶν καὶ Ἐργοληπτῶν Δημοσίων Ἐργων (ΤΣΜΕΔΕ) καὶ ἔνα ἐπὶ τοῖς ἑκατὸν (1 %) ὑπὲρ τοῦ Ἐθνικοῦ Μετσοβίου Πολυτεχνείου (ΕΜΠ) καὶ

ββ) Ἐπὶ τοῦ προϋπολογισμοῦ τῆς κατὰ τὴν προηγουμένην ὑποπερίπτωσιν δαπάνης τῶν μηχανολογικῶν ἐγκαταστάσεων ποσοστοῦ ἑνὸς ἐπὶ τοῖς χιλίοις (10/00) ὑπὲρ τοῦ ΤΣΜΕΔΕ καὶ ἥμίσεος τῆς μονάδος ἐπὶ τοῖς χιλίοις (0,50 o/00), ὑπὲρ τοῦ ΕΜΠ.

γ) Ἀποδεικτικοῦ προκαταβληθέντος εἰς δημόσιον ταμεῖον φόρου ἐπὶ τῆς ἀμοιβῆς τοῦ κατὰ τὰ ἀνωτέρω διπλωματούχου μηχανικοῦ ἡ ὑπομηχανικοῦ διὰ τὴν μελέτην τῶν ἐγκαταστάσεων τοῦ πρατηρίου.

Ἄρμόδιοι διὰ τὴν κατὰ τὴν παροῦσαν παράγραφον θεώρησιν τῶν σχετικῶν πινακιδίων ἀμοιβῆς τῶν μηχανικῶν ὡς καὶ διὰ τὴν ἔκδοσιν τῶν σχετικῶν ἐντολῶν καταβολῆς χρατήσεων ὑπὲρ τοῦ δημοσίου ἡ ὑπὲρ τρίτων εἶναι διὰ μὲν τὴν περιοχὴν τοῦ Νομοῦ Ἀττικῆς, τὸ Τ.Ε.Ε., διὰ δὲ τὰς λοιπὰς περιοχὰς αἱ διευθύνσεις τεχνικῶν ὑπηρεσιῶν τῶν νομῶν, ἐπου δὲν ὑφίστανται παραρτήματα τοῦ Τ.Ε.Ε.

6. Ἐπιτρέπεται ἡ διὰ τῆς αὐτῆς ἀποφάσεως χορήγησις ἀδείας ὑδρύσεως πρατηρίου, ἐφοδιασμένου διὰ πλειόνων τῆς μιᾶς ἀντιλιῶν ἡ τοιούτου περιλαμβάνοντος πλυντήριον-λιπαντήριον.

7. Η ἀδεια ὑδρύσεως, μετὰ πλήρους σειρᾶς ἐγκεκριμένων σχεδιαγραμμάτων κοινοποιεῖται ἀπαραίτητως εἰς τὸ ἀρμόδιον διὰ τὴν χορήγησιν τῆς ἀδείας οἰκοδομικῆς πολεοδομικής γραφεῖον, εἰς τὸν ἐνδιαφερόμενον καὶ εἰς τὴν ἀρμόδιαν διὰ τὴν ὄδον ὑπηρεσίαν τοῦ Ὑπουργείου Δημοσίων Ἐργων. Ἐπίσης ἡ ἀδεια ὑδρύσεως κοινοποιεῖται καὶ εἰς τὴν οἰκείαν ἀστυνομικὴν ἀρχήν.

8. Η ἀδεια ὑδρύσεως εἶναι διαρκείας ἑνὸς ἔτους, δυναμένη νὰ παραταθῇ ἐπὶ ἓν εἰσέτι ἔτος, ἐφ' ὅσον ὑποβληθῇ σχετικὴ αἴτησις πρὸ τῆς λήξεως αὐτῆς καὶ διαπιστωθῇ ὅτι δὲν ἐπερατώθησαν αἱ ἐργασίαι κατασκευῆς τῆς οἰκοδομῆς ἡ διαμορφώσεως τοῦ πρὸ τοῦ πρατηρίου χώρου. Εἰς ἐξαιρετικὰς περιπτώσεις δύναται νὰ παρέχεται τριῶν (3) μηνῶν τὸ πολὺ προθεσμία, μετὰ τὴν λῆξιν τῆς παρατάσεως, διὰ τὴν συμπλήρωσιν τυχόν γενομένων παραλείψεων τῆς ἐγκαταστάσεως τοῦ πρατηρίου. Αἴτησις παρατάσεως τῆς ἀδείας ὑδρύσεως ὑποβάλλομένη μετὰ τὴν λῆξιν αὐτῆς ἡ τῆς παρατάσεως τῆς θεωρεῖται ὡς νέα αἴτησις διὰ τὴν ἔξ ὑπαρχῆς ἔρευναν χορηγήσεως ἀδείας ὑδρύσεως, ὑποβάλλομένων ὅλων τῶν δικαιολογητικῶν τὰ ὅποια προβλέπονται ὑπὸ τοῦ παρόντος ἀρθρου, ἐκτὸς τῶν ἀναφερομένων εἰς τὰς περιπτ. γ' καὶ δ' τῆς παρ. 4 καὶ α', β', γ' τῆς παρ. 5 τοῦ παρόντος ἀρθρου διὰ τὰς περιπτώσεις καθ' ἃς ἀπασα ἡ ἐγκατάσταση δὲν μεταβάλλεται καὶ τὰ ἐπανυποβαλλόμενα σχεδιαγράμματα ὑπογράφονται ὑπὸ τοῦ ἰδίου μηχανικοῦ.

### Άρθρον 18.

Διαδικασία χορηγήσεως ἀδειῶν λειτουργίας.

1. Διὰ τὴν χορήγησιν ἀδείας λειτουργίας πρατηρίου, πρὸ τῆς λήξεως τῆς ἴσχυος τῆς ἀδείας ὑδρύσεως αὐτοῦ, ὑποβάλλονται εἰς τὴν ἀρμόδιαν ὑπηρεσίαν τὰ κάτωθι δικαιολογητικά :

α) Λίτησις τοῦ ὑπὲρ οὗ ἐξεδόθη ἡ ἀδεια ὑδρύσεως τοῦ πρατηρίου.

β) Ὑπεύθυνος δήλωσις τοῦ αἴτοῦντος συντασσομένη συμφωνίας πρὸ τὰς διατάξεις τοῦ N.D. 105/69, ὅτι οὗτος δὲν εἶναι κάτοχος ἀδείας λειτουργίας ἐτέρου πρατηρίου ἡ ἰδιαίτερη μεριδίων καθ' ἀπασαν τὴν ἐπικράτειαν καὶ ὅτι δὲν κατεδικάσθη κατὰ τὴν τελευταίαν πενταετίαν διὰ νοθείαν καυσίμων.

γ) Ὑπεύθυνος δήλωσις τοῦ ἐπιβλέψαντος, κατὰ νόμον τὴν ἐκτέλεσιν τῶν μηχανολογικῶν καὶ ἡλεκτρολογικῶν ἐγκα-

ταστάσεων, ὡς καὶ τῶν ἐργασιῶν διαμορφώσεως καὶ κατασκευῆς τοῦ πρατηρίου κατὰ νόμον μηχανικοῦ ἡ ὑπομηχανικοῦ συμφώνως πρὸ τὰς διατάξεις τοῦ N.D. 105/69, ἐν τῇ ὅποια δηλοῦται ὅτι ἀπασα αἱ ἐγκαταστάσεις ἔξετελέσθησαν συμφώνως πρὸ τὰς διατάξεις τοῦ ισχύος τοῦ πρατηρίου μετὰ τῶν ὄδῶν ἐξετελέσθη καλῶς καὶ ἐλήφθη πρόνοια ἀποχετεύσεως τῶν ὄδων ὑδάτων τοῦ χώρου αὐτοῦ.

δ) Βεβαίωσις τῆς ἀρμοδίας διὰ τὴν ὄδὸν ὑπηρεσίας, τοῦ Ὑπουργείου Δημοσίων Ἐργων ἡ τῆς οἰκείας νομαρχίας, κατὰ περίπτωσιν, ὅτι ἡ κυκλοφοριακὴ σύνδεσις τοῦ πρατηρίου μετὰ τῶν ὄδῶν ἐξετελέσθη καλῶς καὶ ἐλήφθη πρόνοια ἀποχετεύσεως τῶν ὄδων ὑδάτων τοῦ χώρου αὐτοῦ.

2. Εἰς περίπτωσιν μεταβιβάσεως ἡ μισθώσεως ἡ καθ' οἰνδήποτε τρόπον παραχωρήσεως τῆς ἐκμεταλλεύσεως πρατηρίου τινος, τυχόντος ἀδείας ὑδρύσεως, ἡ ἀδεια λειτουργίας χορηγεῖται ἐπ' ἐνόματι τοῦ εἰς δν παραχωρεῖται ἡ ἐκμεταλλεύσεως περιπτώσεις ἐπὶ τῇ δι' αἰτήσεως του, ὑποβολῆ τῶν κατὰ τὰς περιπτώσεις β', γ, καὶ δ' τῆς προηγουμένης παραγράφου δικαιολογητικῶν ὡς καὶ τῶν ἀκολούθων συμπληρωματικῶν τοιούτων :

α) Γραμματίου καταθέσεως εἰς δημόσιον ταμεῖον τοῦ προβλεπομένου ὑπὸ τῆς παρ. 4 τοῦ προηγουμένου ἀρθρου.

β) Ὑπεύθυνου δηλώσεως τοῦ αἴτοῦντος τὴν ἀδειαν λειτουργίας, συντασσομένης κατὰ τὰς διατάξεις τοῦ N.D. 105/69, ὅτι δὲν κατεδικάσθη ἐπὶ λιποτάξια ἡ ἀνυποτάξια καὶ ὅτι δὲν ὑπόκειται εἰς τὰς ὄδους 32 καὶ 83 τοῦ N.D. 720/70, ὡς οὗτος ἐκάστοτε ἴσχυει ἀπαγγελλομένας στερήσεις καὶ ἀνικανότητας.

γ) Ὑπεύθυνου δηλώσεως, κατὰ τὰς διατάξεις τοῦ N.D. 105/69, τοῦ αἴτοῦντος, ὅτι ἔχει νόμιμον δικαίωμα ἐκμεταλλεύσεως τοῦ πρατηρίου.

δ) Ἐπίδειξις ἐκλογικοῦ βιβλιαρίου ἡ ὑποβολὴ βεβαιώσεως περὶ καταθέσεως δικαιολογητικῶν διὰ τὴν ἔκδοσιν τούτου.

3. Μετὰ τὴν ὑποβολὴν τῶν ὡς ἀνω δικαιολογητικῶν χορηγεῖται ἡ ἀδεια λειτουργίας ἀροίστου διαρκείας.

4. Εἰς περίπτωσιν καθ' ἧν ἔλαβε χώραν μεταβολὴ τὶς τῶν στοιχείων τῆς ἐγκαταστάσεως τοῦ πρατηρίου, μετὰ τὴν χορήγησιν τῆς ἀδείας λειτουργίας χορηγεῖται νέα ἀδεια λειτουργίας, ὑπὸ τὴν προϋπόθεσιν ἐγκρίσεως τῶν νέων ἀπαιτητῶν κατὰ περίπτωσιν σχεδίων, τὰ ὅποια δέοντα νὰ ὑποβληθοῦν εἰς τὴν ἀρμόδιαν ὑπηρεσίαν Συγκοινωνιῶν δι' αἰτήσεως τοῦ ἐνδιαφερομένου, ἐντὸς εὐλόγου προθεσμίας ἀπὸ τῆς ἐπελθούσης μεταβολῆς τῆς ἐγκαταστάσεως τοῦ πρατηρίου.

Τὰ νέα σχέδια συνοδεύονται ὑπὸ τῆς ἀπαραίτητου τεχνικῆς ἐκάστεως τῆς ἐπελθούσης μεταβολῆς, ὡς καὶ τυχόν ἀπαιτητῶν κατὰ περίπτωσιν παραβόλων καὶ προϋπολογισμοῦ.

5. Ἐφ' ὅσον ἔθελον προκύψει στοιχεῖα συνιστῶντα ἀδυνατίαν περαιτέρω λειτουργίας τοῦ πρατηρίου, ἐκ λόγων ἀναφερομένων εἰς τὰς ὄδους διαπιστωθείσας κυκλοφοριακὰς καὶ λοιπὰς συνθήκας, δύναται ἡ Διοίκησις νὰ ἀπαγορεύῃ τὴν συνέχιση τῆς λειτουργίας τοῦ πρατηρίου.

6. Η χορηγουμένη ἀδεια λειτουργίας οὐδὲν δημιουργεῖ δικαίωμα ὑπὲρ οὗ αὕτη ἡ ὑπὲρ τρίτου, οὐδὲ τυχόν διατάξεις τὸ πρατηρίον, δύναται δέ, ἐφ' ὅσον διαπιστωθῇ ὑποτεδήποτε ὅτι ἐπανυποβαλλόμενα αἱ προϋποθέσεις ὑφίστανται ἡ ἀρμόδιη προσωρινῶς ἡ δριτικῶς δι' ἡτοιολογημένης εἰδικῆς ἀποφάσεως τῆς χορηγησάσης ταύτην ἀρχῆς.

### Άρθρον 19.

Άλλαχη δικαιούχων ἀδείας λειτουργίας.

Εἰς περίπτωσιν παραχωρήσεως τῆς χρήσεως ἡ τῆς ἐκμεταλλεύσεως, ἐν διάλογῳ ἢ ἐν μέρει, νομίμως κατὰ τὰς διατάξεις τοῦ παρόντος λειτουργοῦντος πρατηρίου εἰς τρίτον πρόσωπον, ἡ νέα ἀδεια λειτουργίας τῆς ἐγκαταστάσεως, ἐπ' ὄντοματι τοῦ τρίτου τούτου προσώπου, ἐκδίδεται τῇ ὑποβολῇ τῶν κατώθι δικαιολογητικῶν :

α) Αίτησεως τοῦ νέου ἐκμεταλλευτοῦ τοῦ πρατηρίου.  
 β) Ὑπευθύνου δηλώσεως τοῦ νέου ἐκμεταλλευτοῦ, συντασσομένη συμφώνως πρὸς τὰς διατάξεις τοῦ Ν.Δ. 105/69, κατὰ τὰ ἐν τῇ περ. ε' τῆς παρ. 1 τοῦ ἄρθρου 17 τοῦ παρόντος λεπτομερῶς δριζόμενα καὶ ὅτι οὐδεμίᾳ ἀλλαγῇ τοῦ πρατηρίου ἐπῆλθεν.

γ) Γραμματίου καταθέσεως εἰς δημόσιον ταμεῖον δραχμῶν πεντακοσίων (500) δι' ἑκάστην μόνιμον ἀντίλιαν, δραχμῶν τριακοσίων (300) δι' ἑκάστην φορητὴν ἀγλαίαν καὶ δραχμῶν πεντακοσίων (500) δι' ἑκαστον πλυντήριον - λιπαντήριον.

δ) Ὑπευθύνου δηλώσεως τοῦ αἰτοῦντος, συντασσομένης κατὰ τὰς διατάξεις τοῦ Ν.Δ. 105/69, διτέχει δικαιώματα ἐκμεταλλεύσεως τοῦ πρατηρίου καὶ ὅτι οὗτος δὲν εἶναι κάτοχος ἀδείας λειτουργίας ἐπέρι τοῦ πρατηρίου ἢ ἴδανικῶν μεριδίων καθ' ἀπασκαν τὴν Ἐπικράτειαν.

ε) Ἐπιδείξις ἔκλογικον βιβλιαρίου ἢ ὑποβολὴ βεβαιώσεως περὶ καταθέσεως δικαιολογητικῶν διὰ τὴν ἑκδοσιν τούτου.

### "Ἀρθρον 20.

Ἐπιθεωρήσεις πρατηρίων.

Αἱ ἐγκαταστάσεις τῶν πρατηρίων ὑπόκεινται εἰς ἐπιθεωρήσιν ὑπὸ τῶν ἀρμοδίων περιφερειακῶν ὑπηρεσιῶν, πρὸς διαπίστωσιν τῆς καλῆς καὶ συμφώνως πρὸς τοὺς δρους τοῦ παρόντος λειτουργίας των. Αἱ ἐπιθεωρήσεις αὗται λαμβάνουν χώραν κατὰ τὴν κρίσιν τῆς ἀρμοδίας περιφερειακῆς ὑπηρεσίας καὶ εἰς χρόνον μὴ δυνάμενον νὰ ὑπερβῇ τὴν δεκαετίαν ἀπὸ τῆς προηγουμένης ἐπιθεωρήσεως.

### "Ἀρθρον 21.

Ἀμφισβήτησις δικαιώματος χρησιμοποιήσεως τοῦ ἀκινήτου ἢ ἐκμεταλλεύσεως τοῦ πρατηρίου.

1. Εἰς περιπτώσεις ἀμφισβήτησεως τοῦ δικαιώματος χρησιμοποιήσεως τοῦ ἀκινήτου :

α) Πρὸ τῆς χορηγήσεως τῆς ἀδείας ἰδρύσεως, ἀναστέλλεται ἢ χορηγήσις ταύτης μέχρι προσκομίσεως τελεσιδίκου ἐκτελεστῆς δικαστικῆς ἀποφάσεως ἐπιλυόντος τὴν διαφορὰν ἢ ὑπευθύνου δηλώσεως κατὰ τὰς διατάξεις τοῦ Ν.Δ. 105/69 τῶν ἀμφισβήτουντων τὸ δικαιόωμα, περὶ ἀναγνωρίσεως τοῦ σχετικοῦ δικαιώματος τῶν αἰτούντων.

β) Μετά τὴν χορηγήσιν τῆς ἀδείας ἰδρύσεως τὸ αἰτημα προωθεῖται μέχρι τοῦ τελικοῦ σταδίου (μέχρι τῆς χορηγήσεως ἀδείας λειτουργίας) ἐπ' ὀνόματι τοῦ τυχόντος τῆς ἀδείας ἰδρύσεως ἢ τοῦ ὑπὸ αὐτοῦ ὑποδεικνυμένου.

2. Εἰς περιπτώσεις ἀμφισβήτησεως τοῦ δικαιώματος ἐκμεταλλεύσεως τοῦ πρατηρίου δὲν ἀνακαλεῖται ἢ χορηγήσια ἀδεία λειτουργίας μέχρι προσκομίσεως τελεσιδίκου ἐκτελεστῆς δικαστικῆς ἀποφάσεως.

### "Ἀρθρον 22.

Πρατήρια Ἰδιωτικῆς χρήσεως.

1. Ως Ἰδιωτικῆς χρήσεως πρατήρια, χαρακτηρίζονται ἐν γένει τὰ πρὸς ἔξυπηρέτησιν δύχημάτων ἀνηκόντων εἰς τὴν περὶ οὓς ἔξεδόθη ἢ ἀδεία λειτουργίας ἀτομικήν ἢ μὴ ἐπιχείρησιν ἢ νομικὸν πρότυπον δημοσίου ἢ Ἰδιωτικοῦ δικαίου. Τὰ ἐν λόγῳ πρατήρια ἰδρύονται ἐντὸς τοῦ Ἰδιοκτήτου ἢ μεμισθωμένου χώρου (περιβόλου) τῶν ἐγκαταστάσεων τῶν ὡς ἀνω ἐπιχειρήσεων.

2. Η ἐγκατάστασις τῶν Ἰδιωτικῆς χρήσεως πρατηρίων πληροῦν μόνον τοὺς ἐν ἄρθροις 5 παρ. 2 περίπτ. β., ἐ, παρ. 3 περίπτ. γ', ε', 6 παρ. 3, 10, 11, 12 καὶ 14 ἀναφερομένους εἰς θέματα ἀσφαλείας δρους τοῦ παρόντος, τῶν σχετικῶν ἀδείων χορηγουμένων τῇ ὑποβολῇ εἰς τὴν ἀρμοδίαν ὑπηρεσίαν ἀπάντων τῶν ἐν ἄρθροις 17, 18 καὶ 19 ἀπαιτητῶν, κατὰ περίπτωσιν, δικαιολογητικῶν ἐκτὸς ἀν δι' εἰδίκων διατάξεων ἀλλως δρίζεται, πλὴν τῆς προβλεπομένης ὑπὸ τῶν ἀνωτέρω ἄρθρων ὑπευθύνου δηλώσεως ὅτι δὲν κατεδικάσθη ἐπὶ λιποταξίᾳ ἢ ἀνυποταξίᾳ καὶ ὅτι δὲν ὑπόκειται εἰς τὰς ὑπὸ τῶν ἄρθρων 82 καὶ 83 τοῦ Ν.Δ. 720/1970 περιορισμούς καὶ ὅτι

δὲν κατεδικάσθη κατὰ τὴν τελευταίαν πενταετίαν διὰ νοθείαν καυσίμων.

3. Εἰς τὸν χῶρον τῶν πρατηρίων τῆς κατηγορίας ταύτης, καὶ εἰς ἐμφανές σημεῖον θὰ ὑφίσταται, ἐπὶ ποινῆς προσωρινῆς ἢ δριστικῆς ἀναλήσεως τῆς ἀδείας λειτουργίας, πινακίδες, διαστάσεων τούλαχιστον 1.00 X 0.50 μ. καὶ ἐπὶ τῆς διποίας θὰ ἀναγράφεται ἢ ἔνδειξις : «ΠΡΑΤΗΡΙΟΝ ΙΔΙΩΤΙΚΗΣ ΧΡΗΣΕΩΣ ΕΠΙΤΡΕΠΕΤΑΙ Η ΕΞΥΠΗΡΕΤΗΣΙΣ ΤΩΝ ΑΥΤΟΚΙΝΗΤΩΝ ΤΗΣ ..... (ἀναγράφεται ἢ ἐπιχείρησις) ΚΑΙ ΜΟΝΟΝ».

### "Ἀρθρον 23.

Πρατήρια Ἰδρυθέντα κατὰ τὸ παρελθόν.

1. Αἴτησεις διὰ τὴν Ἰδρυσιν πρατηρίου ὑποβληθεῖσαι μέχρι τῆς 2 Ἰανουαρίου 1981 προωθοῦνται μέχρι τοῦ τελικοῦ σταδίου (ἕκδοσις ἀδείας λειτουργίας ἀπειροίστου ἵσχυος) συμφώνως πρὸς τὰς προτιμούσας διατάξεις. Αἴτησεις ὑποβληθεῖσαι μετὰ τὴν 2 Ἰανουαρίου 1981 θὰ ἔχεται τούτην μὲ τὰς διατάξεις τοῦ παρόντος Π. Δ/τος.

2. Πρατήρια Ἰδρυθέντα βάσει τῶν ἀποφάσεων τοῦ Ὑπουργοῦ Συγκοινωνιῶν τῆς ὑπὸ ἀριθ. ΣΤ. 204250/1967 καὶ ΣΤ 175800/1968 καὶ τοῦ Β.Δ/τος 464/70 «περὶ δρῶν καὶ προϋποθέσεων ἐγκαταστάσεως καὶ λειτουργίας ἀντιλίων καυσίμων πρὸ πρατηρίων, κειμένων ἐντὸς ἐγκεκριμένων σχεδίων πόλεων καὶ κωμῶν ἢ ἐντὸς κατωκημένων ἐν γένει περιοχῶν», δύνανται νὰ συνεχίσουν τὴν λειτουργίαν των, ὡς ἔχουν διαμορφωθεῖ βάσει τῶν ἐγκεκριμένων ὑπὸ τῶν ἀρμοδίων ὑπηρεσιῶν σχεδιαγραμμάτων. Μετὰ τὴν λῆξιν τῆς ἀδείας λειτουργίας τῶν πρατηρίων τῶν ἀνωτέρω κατηγοριῶν, χορηγεῖται νέα τοιαύτη ἀπειροίστου διαρκείας τῇ ὑποβολῇ τῶν κατωθι δικαιολογητικῶν :

α) Αἴτησις τοῦ ὑπὸ ἐνδιαφερομένου.

β) Γραμμάτιον καταθέσεως εἰς δημόσιον δραχμῶν τριακοσίων (300) δι' ἑκάστην μόνιμον ἀντιλίων, δραχμῶν ἑκατὸν (100) δι' ἑκάστην φορητὴν καὶ δραχμῶν τριακοσίων (300) διὰ τὸ πλυντήριον-λιπαντήριον.

γ) Ὑπευθύνος δηλωσίς τοῦ αἰτοῦντος συντασσομένη συμφώνως πρὸς τὰς διατάξεις τοῦ Ν.Δ. 105/69, διτέχει δικαιομένια ἀδείας λειτουργίας τοῦ πρατηρίου ἐπῆλθεν καὶ ὅτι δὲν κατεδικάσθη κατὰ τὴν τελευταίαν πενταετίαν διὰ νοθείαν καυσίμων, ὡς καὶ ἐπὶ λιποταξίᾳ ἢ ἀνυποταξίᾳ καὶ ὅτι δὲν ὑπόκειται εἰς τὰς ὑπὸ τῶν ἄρθρων 82 καὶ 83 τοῦ Ν.Δ. 720/1970, ὡς οὗτος ἐκάστοτε ἵσχει, ἐπαγγελλομένας στερήσεις καὶ ἀνικανότητας.

Εἰς τὰς διατάξεις τῆς παρούσης παραγράφου ὑπάγονται καὶ τὰ πρατήρια τὰ Ἰδρυθέντα πρὸ τῆς ἐνάρξεως, ἵσχος τῆς ΣΤ 204250/1967 ἀποφάσεως τοῦ Ὑπουργείου Συγκοινωνιῶν καὶ τυχόντα νέας ἀδείας λειτουργίας κατόπιν προσαρμογῆς των βάσει τῶν διατάξεων τῶν ἀνωτέρων διαφορούμενων εἰς τὴν παρούσαν παράγραφον.

3.α) Δι' ἀπαντα τὰ λειτουργοῦντα εἴτε βάσει ἀδείας Ἰδρύσεως, εἴτε βάσει ἀδείας λειτουργίας πρατήρια ὑγρῶν καυσίμων πρὸ τῆς ἐκδόσεως τῆς ὑπὸ ἀριθ. ΣΤ/204250/67 ἀποφάσεως τοῦ Ὑπουργοῦ Συγκοινωνιῶν καὶ μὴ ἐφοδιασθέντα εἰσέτι διὰ νέας ἀδείας λειτουργίας (ὡς προσαρμοζόμενα ἢ μὴ προσαρμοζόμενα) μέχρις ἐνάρξεως τῆς ἵσχυος τοῦ παρόντος, ὑπόβαλλονται εἰς τὴν ἀρμοδίαν ὑπηρεσίαν, ὑπὸ τῶν ἀδείοχων, ἐντὸς προθεσμίας δριζομένης ὑπὸ τῶν κατὰ τόπους ὑπηρεσιῶν συγκοινωνιῶν, διὰ τὸν ἐφοδιασμὸν τούτων δι' ἀδείας λειτουργίας, τὰ κατωθι δικαιολογητικά :

αα) Αἴτησις.

ββ) Γραμμάτιον καταθέσεως εἰς δημόσιον ταμεῖον δραχμῶν τριακοσίων (300), δι' ἑκάστην νομίμως ἐγκατεστημένη μόνιμον ἀντιλίων καὶ δραχμῶν ἑκατὸν (100) δι' ἑκάστην φορητὴν τοιαύτην.

γγ) Ὑπευθύνος δηλωσίς κατὰ τὰς διατάξεις τοῦ Ν.Δ. 105/69 εἰς δηλοῦται διτέχει διά κατοχος τῆς ἀδείας δὲν κατεδικάσθη ἐπὶ λιποταξίᾳ ἢ ἀνυποταξίᾳ καὶ διτέχει δὲν ὑπόκειται εἰς τὰς ὑπὸ τῶν ἄρθρων 82 καὶ 83 τοῦ Ν.Δ. 720/70, ὡς οὗτος ἐκάστοτε ἵσχει, ἐπαγγελλομένας στερήσεις καὶ ἀνικαν-

τητας και δι τη δεν κατεδικάσθη κατά την τελευταίαν πενταετίαν διά νοθείαν καυσίμων.

β) Μετά την ύποβολήν και τὸν ἔλεγχον τῶν κατά την προηγουμένην παράγραφον δικαιολογητικῶν διενεργεῖται αὐτοφία ύποτε προτοπῆς ἀποτελουμένης ἐξ :

αα) ἐνὸς μηχανικοῦ ἢ ύπομηχανικοῦ τῆς οἰκείας ὑπηρεσίας συγκοινωνιῶν ἢ ἐν ἐλλείψει τούτου ἐνὸς μηχανικοῦ ἢ ύπομηχανικοῦ τῆς διευθύνσεως τεγνικῶν ὑπηρεσιῶν τοῦ νομοῦ,

ββ) ἐνὸς μηχανικοῦ ἢ ύπομηχανικοῦ τοῦ οἰκείου πολεοδομικοῦ γραφείου,

γγ) ἐνὸς ἐκπροσώπου τῆς οἰκείας δργανώσεως τῶν πρατηριούχων,

γ) Ἡ ἐπιτροπὴ συγκροτεῖται δι' ἀποφάσεως τοῦ οἰκείου νομάρχου και ἔχει ὡς ἔργον τὴν γνωμοδότησιν ἐπὶ τῆς δυνατότητος ἢ μὴ συνεχίσεως τῆς λειτουργίας τοῦ πρατηρίου. Κατὰ τὴν αὐτοφίαν ὑπὸ τῆς ἐπιτροπῆς ἔξεταζονται:

αα) Ἐάν αἱ ὑφιστάμενοι κυκλοφοριακαὶ συνθῆκαι περὶ τὴν θέσιν τοῦ πρατηρίου ἐπιτρέπουν τὴν λειτουργίαν αὐτοῦ ἄνευ σοβαρῶν δυσχερειῶν τῆς κυκλοφορίας τῶν δχημάτων και πεζῶν εἰς τὴν περὶ τῆς τὸ πρατηρίου ὁδοῦ. Ἡ ἐπιτροπὴ αὐτῇ ἀποφαίνεται περὶ τῆς μὴ δυνατότητος τῆς συνεχίσεως τῆς λειτουργίας τοῦ πρατηρίου, μετὰ τὴν στάθμιση τῶν πραγματικῶν δεδομένων και μὲ πλήρῃ αἰτιολόγηση ὅτι ἡ συνέχιση τῆς λειτουργίας τοῦ πρατηρίου θέτει σὲ κίνδυνο τὴν ἀσφάλεια τόσον τοῦ πρατηρίου ὅσον και τῆς κυκλοφορίας στὴν περιοχὴν αὐτοῦ. Τὰ κυκλοφοριακὰ στοιχεῖα τῆς παρούσης περιπτώσεως τῶν περιοχῶν τὰ δόποια κυρίων σταθμίζονται πρὸς τοῦτο εἶναι τὰ κάτωθι :

ααα) Τὸ ἐπιτρεπόμενον ὕριο ταχύτητος.

βββ) Ἡ ύπαρξις ἢ μὴ ἀπαγορευτικῆς πινακίδος σταθμεύσεως αὐτοκινήτων εἰς τὴν διερχομένην πρὸ τοῦ πρατηρίου ὁδόν.

γγγ) Τὸ πλάτος τῆς ὁδοῦ και τοῦ πεζοδρομίου.

δδδ) Ἡ διέλευσις ἢ μὴ πολλῶν λεωφορειακῶν γραμμῶν διὰ πυκνῶν δρομολογίων και γενικῶς δ κυκλοφοριακὸς φόρτος τῆς ὁδοῦ.

εεε) Ἡ ύπαρχουσα δρατότης.

στστσ) Ἡ ύπαρξις ἢ μὴ εἰς τὸ πρατηρίου ἰδιωτικοῦ χώρου ἐκτὸς τοῦ πεζοδρομίου σταθμεύσεώς των πρὸς ἀνεφοδιασμὸν αὐτοκινήτων.

ζζζ) Ἡ ύπαρξις μιᾶς ἢ περισσοτέρων λωρίδων κυκλοφορίας.

ββ) Ἐάν πληροῦνται οἱ ὅροι τῶν ἄρθρων 5 παρ. 2 περίπτ. β και 6 παρ. 3 τοῦ παρόντος.

γγ) Ἐάν πλησίον τοῦ πρατηρίου ὑφίσταται ἐστία πυρὸς δημητιργοῦσα κινδύνους διὰ τὴν λειτουργίαν αὐτοῦ.

δδ) Ἡ δυνατότης διαμορφώσεως τοῦ χώρου τοῦ πρατηρίου συμφώνως πρὸς τὰ ἔγκεκριμένα διὰ τοῦ παρόντος σχεδιαγράμματα. Εἰς ἀς περιπτώσεις τοῦτο καθίσταται δυνατὸν ἡ ἐπιτροπὴ ύποδεικνύει τὴν διαμόρφωσιν ὡς διὰ, εἰς τὰς λοιπὰς δὲ περιπτώσεις τὰς δυνατὰς βελτιώσεις.

Ἡ ύποβολὴ νέων στοιχείων ὡς σχεδιαγραμμάτων, τεχνικῶν ἐκθέσεων, προϋπολογισμῶν ἀποδεικτικῶν καταθέσεων εἶναι ύποχρεωτική εἰς περίπτωσιν καθ' ἣν τὸ πρατηρίου, κατὰ τὰς δυνατέστερες της ἐπιτροπῆς, διαμορφοῦνται πρὸς τὰ ἔγκεκριμένα σχεδιαγράμματα ἢ ἐπέρχονται εἰς τοῦτο βελτιώσεις.

δ) Ἐφ' ὅσον ἡ θέσις τοῦ πρατηρίου κριθῇ κατάλληλος, διὰ τὴν συνέχισιν τῆς λειτουργίας τοῦ πρατηρίου, εἰδοποιεῖται ὁ ἐνδιαφερόμενος περὶ τούτου ἔγγραφως, τάσσεται δὲ διὰ τοῦ ἔγγραφου τούτου εὔλογος προθεσμία ύπὸ τῶν ἀρμοδίων κατὰ τόπους ύπηρεσιῶν συγκοινωνιῶν διὰ τὴν διαμόρφωσιν ἢ βελτίωσιν τοῦ χώρου τοῦ πρατηρίου και τὴν ύποβολὴν τῶν κατὰ τὰς προηγουμένας περιπτώσεις ἀναφερομένων δικαιολογητικῶν, ὅπου ἀπαιτεῖται τοιαύτη μετὰ τὴν πραγματοποίησιν τῶν ὅποιων χορηγεῖται ἀδεια λειτουργίας ἀρρεστοῦ διαρκείας. Ἡ διδεια αὐτῇ τελεῖ ύπὸ τὰς προϋποθέσεις τῆς παρ. 6 τοῦ ἄρθρου 18 τοῦ παρόντος. Πρατήρια μὴ προσαρμοζόμενα, τὰ δόποια ἔχουν τύχει ἀνανεώσεως ἀδειας λειτουργίας μὲ τὰς προϋσχυσάσας διατάξεις μετὰ τὴν λήξιν

τῆς ἀδειας λειτουργίας των, ἐξετάζονται συμφώνως πρὸς τὰς διατάξεις τῆς παρ. 3 τοῦ παρόντος ἀρθρου.

ε) Εἰς περίπτωσιν καθ' ἣν ἡ θέσις τοῦ πρατηρίου δὲν κρίνεται ύπὸ τῆς ἐπιτροπῆς κατάλληλος διὰ τὴν συνέχισιν τῆς λειτουργίας τοῦ πρατηρίου, ἐκ τοῦ λόγου δι τὸ δέν πληροῦνται οἱ ὅροι οἱ ἀναφερόμενοι εἰς τὴν παρ. 3 περίπτ. γ ύποπερίπτ. ββ' τοῦ παρόντος ἄρθρου, ἡ ἀδεια αὐτοῦ δὲν ἀνανεοῦται και ἐκδίδεται ἀπόφασις περὶ σφραγίσεως τῆς ἐγκαταστάσεως.

στ) Ἡ ὁντων ἀδεια λειτουργίας τοῦ πρατηρίου χορηγεῖται ἐπ' ὄνδρατοι τοῦ ἥ τῶν φερομένων ὡς δικαιούχων εἰς τὴν ἐν ἴσχυει τελευταίαν ἀδειαν. Ἡ ἀδεια αὐτῇ δύναται ὀσαύτως νὰ χορηγηθῇ και ἐπ' ὄνδρατοι κληρονόμων ἢ ἐτέρων φυσικῶν προσώπων, ύπὸ τὴν προϋπόθεσιν δπως εἰς τὴν τελευταίαν ταύτην περίπτωσιν, τῆς ἀμετακλήτου ἀπὸ τῆς ἀδειας παρατήσεως τοῦ ὄνδρου ψηφισμένης κατὰ τὰς διατάξεις τοῦ Ν.Δ. 105/69.

ζ) Εἰς ἣν περίπτωσιν ἡ ἐπιτροπὴ ἀποφαίνεται περὶ τῆς μὴ δυνατότητος συνεχίσεως τῆς λειτουργίας τοῦ πρατηρίου διὰ λόγους κυκλοφορίακούς ἢ γειτνιάσεως πρὸς ἑστίαν πυρός, εἰδοποιεῖται πρὸς τοῦτο δι' ἔγγραφου ἐπὶ ἀποδείξει, ὁ ἐνδιαφερόμενος. Ἐντὸς μηνὸς ἀπὸ τῆς ἐπιδόσεως τοῦ ἐν λόγῳ ἔγγραφου δύναται ὁ ἐνδιαφερόμενος νὰ ζητήσῃ τὴν ἐπανεξέτασιν τοῦ πρατηρίου αὐτοῦ, δι' αἰτήσεως, ύπὸ δευτεροβαθμίου ἐπιτροπῆς, ἡτις συγκροτεῖται δι' ἀποφάσεως τοῦ οἰκείου νομάρχου και ἀποτελεῖται ἐκ τῶν κάτωθι :

αα) τοῦ διευθυντοῦ τῶν τεχνικῶν ύπηρεσιῶν τοῦ νομοῦ ἢ τοῦ νομίμου ἀναπληρωτοῦ αὐτοῦ,

ββ) τοῦ οἰκείου προϊσταμένου τῆς ύπηρεσίας συγκοινωνιῶν τοῦ νομοῦ και

γγ) και ἐνὸς ἐκπροσώπου τῆς οἰκείας δργανώσεως τῶν πρατηριούχων.

Ἡ ἐπιτροπὴ διενεργεῖ ἐπιτόπιον αὐτοψίαν και μετ' ἐκτίμησιν τῶν πραγματικῶν δεδομένων (πλάτους ὁδοῦ, πυκνότητος κυκλοφορίας, θέσις πρατηρίου), γνωμοδοτεῖ διὰ πλήρους και ἡτιολογημένης ἐκθέσεως περὶ τῆς δυνατότητος συνεχίσεως ἢ οὐ τῆς λειτουργίας τοῦ πρατηρίου.

η) Ἀντικαταστασις τῶν ἀντιλιῶν ἢ δεξαμενῶν τῶν πρατηρίων περὶ ὅν τὸ παρὸν ἄρθρον κατὰ τὸν χρόνον ἴσχυος τῆς χορηγηθείσης ἀδειας λειτουργίας, ἐπιτρέπεται ἐντὸς τῆς κυρίων ἐκτάσεως τοῦ χώρου τοῦ πρατηρίου. Ὁσαύτως ἐπιτρέπεται εἰς πρατήρια πεζοδρομίου ἢ προσθήκη ἀντιλιῶν ύπὸ τὸν ὅρον δι τὸ δέν θα ύπερβαίνουν αῦται τὰς τρεῖς (3) συνολικῶν, τῆς διδύμου λογιζομένης ὡς διπλῆς. Εἰς περίπτωσιν καθ' ἣν ύφισταται ἐπαρκής ἰδιωτικὸς χώρος σταθμεύσεως ἐπιτρέπεται ἡ προσθήκη πλειόνων τῶν τριῶν ἀντιλιῶν, ἐφ' δοσον, κατὰ τὴν κρίσιν τῆς ύπηρεσίας ἐπιτρέπουν ταύτην αἱ κυκλοφοριακαὶ συνθῆκαι.

"Αρθρον 24.

Παλαιὰ πρατήρια ὃν ἀνεκλήθη ἡ ἀδεια.

1. Πρατήρια μὴ προσαρμοζόμενα κατὰ τὰς προϊσχυσάσας διατάξεις τῶν δόποιων ἀνεκλήθη ἡ ἀδεια ἰδρύσεως ἢ λειτουργίας διὰ κυκλοφοριακούς λόγους και διὰ τὰ δόποια δὲν ἔχει πραγματοποιηθῇ ἢ σφράγισις των ἢ ἔχει πραγματοποιηθεῖ ἡ σφράγισις των ἀπὸ τῆς 1ης Ιανουαρίου 1978 και ἐντεῦθεν, ἐπανεξετάζονται συμφώνως πρὸς τὰς διατάξεις τοῦ ἄρθρου 23 τοῦ παρόντος.

2. Πρατήρια, μὴ προσαρμοζόμενα κατὰ τὰς προϊσχυσάσας διατάξεις τῶν δόποιων ἀνεκλήθη ἡ ἀδεια λειτουργίας ἢ ἐσφραγίσθησαν ἐκ τοῦ λόγου δι τὸ δέν δυνατὴ ἡ διατήρησις τῆς ἀδειας λειτουργίας ἐπ' ὄνδρατοι τοῦ ὄνδρου ψηφισμένης, δύναται νὰ ἐπαναλειτουργήσουν ἐπ' ὄνδρατοι τοῦ προσώπου, τηρουμένης τῆς διαδικασίας τοῦ ἄρθρου 23 τοῦ παρόντος.

"Αρθρον 25.

'Ἐπαναλειτουργία σφραγισθέντων πρατηρίων.

Εἰς πρατηριούχους, τῶν δόποιων τὰ πρατήρια ἐσφραγίσθησαν ἢ πρόκειται νὰ σφραγισθοῦν διὰ λόγους ἀνεξαρτήτους τῆς θελήσεως αὐτῶν, δύναται νὰ ἐπιτραπεῖ κατ' ἔξαιρεση ἢ διρυση και λειτουργία νέου πρατηρίου εἰς περιοχὴν

τοῦ αὐτοῦ δήμου ἢ κοινότητος ἢ οἰκισμοῦ ἢ κατωχημένης περιοχῆς, τηρουμένων τῶν διατάξεων τοῦ παρόντος, πλὴν τῶν διατάξεων τοῦ ἡρόθρου 5 (παρ. 2 περίπτ. δ') αἱ ὅποιαι ἀφοροῦν τὴν ἀπαίτουμένην ἀπόστασιν ὑπὸ ἐτέρου νομίμως ἰδρυθέντος ἢ ὑπὸ ἰδρυσιν πρατηρίου. Εἰς τὴν περίπτωσιν ταύτην ἐπιτρέπεται ἢ ἰδρυσις τοῦ νέου πρατηρίου ἐφ' ὅσον τὰ πλησιέστερα σημεῖα εἰσόδουν ἢ ἐξόδουν αὐτοῦ, ὑπὸ ἐτέρου νομίμως ἰδρυθέντος ἢ ὑπὸ ἰδρυσιν ἐπὶ τῆς αὐτῆς πλευρᾶς τῆς ὁδοῦ ἀπέχουν ἀπόστασιν μετρουμένην παραλλήλως πρὸς τὸν ἀξόνα τῆς πρὸς αὐτῶν ὁδοῦ ἵσην ἢ μεγαλυτέραν τῶν πεντήκοντα (50) μέτρων.

”Αρθρον 26.

Ἐγκαταστάσεις ἐναποθηκεύσεως ἔκρηκτικῶν ἢ εὐφλέκτων ὑλῶν.

1. Ἀπαγορεύεται ἢ ἰδρυσις καὶ ἡ λειτουργία ἐγκαταστάσεων ἐντὸς τῶν ὅποιων λαμβάνει χώρα χρῆσις φλογὸς ἢ ἐναποθήκευσις ἔκρηκτικῶν ἢ εὐφλέκτων ὑλῶν, εὑρισκομένων εἰς ἀπόστασιν μικροτέραν τῆς προβλεπομένης ὑπὸ τῶν διατάξεων τῆς παρ. 3 περίπτ. ε' καὶ παρ. 2 περίπτ. β' τοῦ ἡρόθρου 5 τοῦ παρόντος.

2. Εἰς περίπτωσιν ὑπάρξεως τοιούτων ἐγκαταστάσεων εἰς ἀπόστασιν μικροτέραν τῶν προβλεπομένων ὑπὸ τοῦ παρόντος ἀπὸ ἐγκατάστασιν λειτουργοῦντος ἢ ὑπὸ ἰδρυσιν πρατηρίου, διατάσσεται ἢ διακοπὴ λειτουργίας τῆς ἐγκαταστάσεως ταύτης ἢ ὅποια ἰδρύθη μεταγενεστέρως.

”Αρθρον 27.

Πρατήρια λειτουργοῦντα μετὰ τὴν ἵσχυν τῆς 204250/1970 ἀποφάσεως.

Πρατήρια ἰδρυθέντα καὶ λειτουργοῦντα μετὰ τὴν ἔναρξιν ἵσχυος τῆς ὑπὸ ἡρ. Στ. 204250/1970 κανονιστικῆς ἀποφάσεως τοῦ Ὑπουργείου Συγκοινωνιῶν ἢ ἰδρυθησμένα μὲ τὰς διατάξεις τοῦ παρόντος Π.Δ/τος καὶ διὰ τὰ ὅποια ἔπαισαν ὑφιστάμεναι αἱ προύποθέσεις αἱ ἀναφερόμεναι εἰς τὰ γεωμετρικὰ μεγέθη τῶν ἐγκεκριμένων σχεδίαγραμμάτων διαμορφώσεώς των, διὰ λόγους ἀνεξαρτήτους τῆς θελήσεως τῶν

ἰδιοκτητῶν αὐτῶν (π.χ. διαπλάτυνσις ὁδῶν, μείωσις πλάτους πεζοδρομίου κλπ.) θὰ ἐξετάζονται σύμφωνα μὲ τὰς διατάξεις τῆς παραγράφου 3 τοῦ ἡρόθρου 23 τοῦ παρόντος Π.Δ/τος.

”Αρθρον 28.

Καταργούμεναι διατάξεις.

”Απὸ τῆς ἐνάρξεως τῆς ἴσχυος τοῦ παρόντος καταργεῖται τὸ Β.Δ/γμα 464/70, ὃς τοῦτο ἐτροποποιήθη καὶ συνεπληρώθη μεταγενεστέρως διὰ τῶν :

α) Β.Δ/τος 831/70 «περὶ τροποποιήσεως καὶ συμπληρώσεως διατάξεων τινῶν τοῦ ὑπὸ ἡρ. 464/70 Β.Δ/τος, «περὶ ὄρων καὶ προϋποθέσεων ἐγκαταστάσεως καὶ λειτουργίας ἀντλιῶν καυσίμων, πρὸ πρατηρίων κειμένων ἐντὸς ἐγκεκριμένων σχεδίων πόλεων καὶ κωμῶν ἢ ἐντὸς κατωχημένων ἐν γένει περιοχῶν».

β) Β.Δ/τος 547/71, «περὶ τροποποιήσεως καὶ συμπληρώσεως διατάξεων τινῶν τοῦ Β.Δ/τος ὑπὸ ἡρ. 464/70 «περὶ ὄρων καὶ προϋποθέσεων κλπ.»

γ) Β.Δ/τος 661/71, «περὶ τροποποιήσεως καὶ συμπληρώσεως διατάξεων τινῶν τοῦ ὑπὸ ἡρ. 831/70 Β.Δ/τος, «περὶ τροποποιήσεως καὶ συμπληρώσεως διατάξεων τινῶν τοῦ ὑπὸ ἡρ. 464/70 Β.Δ. κλπ.» καὶ

δ) Β.Δ/τος 324/73, «περὶ τροποποιήσεως διατάξεων τινῶν τοῦ Β.Δ/τος 464/70, «περὶ ὄρων καὶ προϋποθέσεων κλπ.».

Εἰς τὸν Ὑπουργὸν Συγκοινωνιῶν ἀναθέτομεν τὴν δημοσίευσιν καὶ ἐκτέλεσιν τοῦ παρόντος Διατάγματος.

”Ἐν Ἀθήναις τῇ 29 Σεπτεμβρίου 1981

Ο ΠΡΟΕΔΡΟΣ ΤΗΣ ΔΗΜΟΚΡΑΤΙΑΣ

**ΚΩΝΣΤΑΝΤΙΝΟΣ Γ. ΚΑΡΑΜΑΝΗΣ**

ΟΙ ΥΠΟΥΡΓΟΙ

ΟΙΚΟΝΟΜΙΚΩΝ

**ΜΙΑΤΙΑΔΗΣ ΕΒΕΡΤ**

ΔΗΜΟΣΙΩΝ ΕΡΓΩΝ

**ΤΖΑΝΝΗΣ ΤΖΑΝΝΕΤΑΚΗΣ**

ΣΥΓΚΟΙΝΩΝΙΩΝ

**ΓΕΩΡΓΙΟΣ ΠΑΝΑΓΙΩΤΟΠΟΥΛΟΣ**

## Η ΓΕΝΙΚΗ ΔΙΕΥΘΥΝΣΗ ΤΟΥ ΕΘΝΙΚΟΥ ΤΥΠΟΓΡΑΦΕΙΟΥ ΓΝΩΣΤΟΠΟΙΕΙ ΟΤΙ:

“Η ετήσια συνδρομή της Έφημερίδας της Κυβερνήσεως, ή τιμή τών φύλλων της πού πωλούνται τηματικά και τά τέλη δημοσιεύσεων στήν Έφημερίδα της Κυβερνήσεως, καθορίσθηκαν από 1 Ιανουαρίου 1981 ώς δικολούθως:

### Α' ΕΤΗΣΙΕΣ ΣΥΝΔΡΟΜΕΣ

1. Γιά τὸ Τεῦχος Α'	Δραχ.	1.500
2. > > > Β'	>	3.000
3. > > > Γ'	>	1.000
4. > > > Δ'	>	2.500
5. > > > Νομικῶν Προσώπων Δ.Δ. κ.λπ.	>	1.000
6. > > > 'Αν. Ειδ. Δικαστηρίου	>	200
7. > > > Παράρτημα	>	600
8. > > > 'Ανωνύμων 'Εταιρειῶν κ.λπ.	>	1.000
9. > > Δελτίο 'Εμπορικής καὶ Βιομηχανικῆς Ιδιοκτησίας	>	600
10. Γιά δλα τὰ τεύχη κατὸ Δ.Ε.Β.Ι.	>	15.000

Οι Δήμοι καὶ οι Κοινότητες τοῦ Κράτους καταβάλλουν τὸ 1/2 τῶν ἀνωτέρω συνδρομῶν.

Υπέρ τοῦ Ταμείου 'Αλληλοβοηθείας Προσωπικοῦ τοῦ Εθνικοῦ Τυπογραφείου (ΤΑΠΕΤ) διαλογούνται τὰ ἔξις ποσά:

1. Γιά τὸ Τεῦχος Α'	Δραχ.	75
2. > > > Β'	>	150
3. > > > Γ'	>	50
4. > > > Δ'	>	125
5. > > > Νομικῶν Προσώπων Δ.Δ. κ.λπ.	>	50
6. > > > 'Αν. Ειδ. Δικαστηρίου	>	10
7. > > > Παράρτημα	>	30
8. > > > 'Ανωνύμων 'Εταιρειῶν κ.λπ.	>	350
9. > > Δελτίο 'Εμπ. καὶ Βιομ. Ιδιοκτησίας	>	30
10. Γιά δλα τὰ τεύχη	>	750

### Β'. ΤΙΜΗ ΦΥΛΛΩΝ

Ἡ τιμὴ πωλήσεως κάθε φύλλου, μέχρις 8 σελ., είναι 7 δρχ., από 9 σελ. 14 δρχ., από 25 ως 48 σελ. 20 δρχ., από 49 ως 80 σελ. 40 δρχ., από 81 σελ. καὶ ὅντα ἡ τιμὴ πωλήσεως κάθε φύλλου προσανθίζεται κατὰ 40 δρχ. ἀνὰ 80 σελίδες.

### Γ'. ΤΙΜΗ ΦΩΤΟΑΝΤΙΠΡΑΦΩΝ

Ἡ τιμὴ διαθέσεως στὸ κοινὸν τῶν ἐκδιδομένων απὸ τὸ Εθνικό Τυπογραφείο φωτοαντιγράφων τῶν διαφόρων φύλλων τῆς Έφημερίδας τῆς Κυβερνήσεως καθορίζεται σὲ τρεῖς (3) δραχμές κατὰ σελίδα.

### Δ'. ΤΕΛΗ ΔΗΜΟΣΙΕΥΣΕΩΝ

I. επὸ τεύχος 'Ανωνύμων 'Εταιρειῶν καὶ 'Εταιρειῶν Περιωρισμένης Εὐθύνης:

A. 'Ανωνύμων Εταιρειῶν:

1. Τὸν καταστατικὸν	Δρχ.	18.000
2. Τὸν διποφάσεων «περὶ συγχωνεύσεως δινονύμων επαρκεῖν»	>	18.000
3. Τὸν κωδικοποίησεων τὸν καταστατικὸν (ΦΕΚ 309/67, τ. Β')	>	9.000
4. Τὸν τροποποίησεων τὸν καταστατικὸν	>	5.000
5. Τὸν ισολογισμὸν κάθε χρήσεως	>	8.000
6. Τὸν υπουργικὸν διποφάσεων «περὶ παροχῆς χρείας ἐπεκτάσεως τῶν ἑργαστῶν 'Ασφαλιστικῶν Εταιρειῶν», τῶν ἐκθέσεων ἐκτιμήσεως περιουσιακῶν στοιχείων καὶ τῶν διποφάσεων τοῦ Δ.Σ. τοῦ ΕΛΤΑ, μὲ τὶς διποιές ἐγκρίνονται καὶ δημοσιεύονται οἱ κανονισμοὶ αὐτοῦ	>	7.000
7. Τὸν διποφάσεων «περὶ ἐγκαταστάσεως ὑποκαταστήματος, διορισμοῦ γενικοῦ πράκτορος καὶ παροχῆς πληρεσυστήτητος πρὸς διντηροστάτευσιν ἐν 'Ελλάδι' ἀλλοδοπῶν 'Εταιρειῶν» καὶ τῶν διποφάσεων περὶ μεταβιβάσεως τοῦ χαρτοφυλακίου 'Ασφαλιστικῶν Εταιρειῶν κατὰ τὸ άρθρο 59 παρ. 1 τοῦ Ν.Δ. 400/70»	>	4.000

8. Τὸν διακοπινώσεων γιὰ κάθε μεταβολὴ ποὺ γίνεται μὲ διπόφαστη Γ.Σ. ή Δ.Σ., τὸν προστλίσεων σὲ γενικὲς συνελεύσεις, τὸν κατὰ τὸ άρθρο 32 τοῦ Ν. 3221/24 γκυοστοποίησεων, τὸν διακοπινώσεων, ποὺ προβλέπονται απὸ τὸ άρθρο 59 παρ. 3 τοῦ Ν.Δ. 400/1970 «περὶ 'Αλλοδοπῶν 'Ασφαλιστικῶν Εταιρειῶν», τὸν διποφάσεων τοῦ Διοικητικοῦ Συμβουλίου τοῦ ΕΛΤΑ, ποὺ διακρέονται σὲ προσωρινὲς διατάξεις καὶ τὸν διποφάσεων τοῦ 'Υπ. Συγκοινωνίων διὰ τοῦ ΗΑΠΑΠ - ΗΣΑΠ - ΟΣΕ	>	2.000
9. Τὸν συνοπτικὸν μηνιαίων καταστάσεων τῶν Τροπεικῶν Εταιρειῶν	>	2.000

10. Τῶν διποφάσεων τῆς ἐπιπροπῆς τοῦ Χρηματιστηρίου «περὶ εἰσαγωγῆς χρεωγράφων εἰς τὸ χρηματιστήριον πρὸς διαπραγμάτευσιν, συμφώνως πρὸς τὰ διατάξεις τοῦ άρθρου 2 παρ. 3 Α.Ν. 148/1967»

Δρχ. 2.000

11. Τῶν διποφάσεων τῆς ἐπιπροπῆς κεφαλαιαγορᾶς «περὶ διαγραφῆς χρεωγράφων ἐκ τοῦ χρηματιστηρίου, συμφώνως πρὸς τὰ διατάξεις τοῦ άρθρου 2 παρ. 4 Α.Ν. 148/67»

2.000

12. Τῶν διποφάσεων «περὶ ἐγκίσεως τιμολογίων τῶν Ασφαλιστικῶν Εταιρειῶν»

2.000

B' Εταιρειῶν Περιωρισμένης Εὐθύνης:

1. Τὸν καταστατικὸν	Δρχ.	2.000
2. Τὸν κωδικοποίησεων τὸν καταστατικὸν	>	2.000
3. Τὸν ισολογισμὸν κάθε χρήσεως	>	2.500
4. Τὸν ἐκθέσεων ἐκτιμήσεως περιουσιακῶν στοιχείων	>	2.000
5. Τὸν τροποποίησεων τὸν καταστατικὸν (γιὰ κάθε συμβολαιογραφικὴ πράξη)	>	2.000
6. Τὸν διακοπινώσεων μὲ συμβολαιογραφικὴ πράξη	>	300
7. Τὸν διακοπινώσεων μὲ διπόφαστη τῆς Γ.Σ.	>	600
8. Τὸν προστλίσεων σὲ γενικές συνελεύσεις	>	600

Γ' Αλληλασφαλιστικῶν Συνεταιρισμῶν - 'Αλληλασφαλιστικῶν Ταμείων καὶ Φιλοκαθηπαικῶν Σωματείων:

1. Τὸν υπουργικὸν διποφάσεων «περὶ χορηγήσεως διδεῖσας λειτουργίας 'Αλληλασφαλιστικῶν Συνεταιρισμῶν - 'Αλληλασφαλιστικῶν Ταμείων»	>	2.000
2. Τὸν ισολογισμὸν τῶν ἀνωτέρω Συνεταιρισμῶν, Ταμείων καὶ Σωματείων	>	2.500

D' Τὸν δικαστικῶν πράξεων: Δρχ. 800

II. Στὸ Τέταρτο τεῦχος:

Τὸν δικαστικῶν πράξεων γιὰ παρακατάθεση διπόφαστης ζημιῶσεως

> 300

E'. ΚΑΤΑΒΟΛΗ ΣΥΝΑΡΟΜΩΝ - ΤΕΛΩΝ ΔΗΜΟΣΙΕΥΣΕΩΝ ΚΑΙ ΠΟΣΟΣΤΩΝ Τ.Α.Π.Ε.Τ.

1. Οι συνδρομὲς τοῦ ἀνωτερικοῦ καὶ τὰ τέλη δημοσιεύσεων προκαταβάλλονται στὰ Δημόσια Ταμεία ἔναντι διποδεικτικοῦ εἰσπράξεως, τοῦ διποίου φροντίζει δὲ ἀνδιοφρέμενος ιὰ τὸ στελεῖται στὴ Γενικὴ Δ/νη τοῦ Εθνικοῦ Τυπογραφείου.

2. Οι συνδρομὲς τοῦ ἀνωτερικοῦ είναι δημοτικὰ ιὰ στελνούνται καὶ σὲ δινάλιογο συνέλλαγμα μὲ ἐπιταγὴ ἐπ' δύναμιτι τοῦ Διευθυντῆ τῶν Διοικητικῶν καὶ Οικονομικῶν Υποθέσεων τοῦ Εθνικοῦ Τυπογραφείου.

3. Τὸ ίπερ τοῦ ΤΑΠΕΤ ποσοστό ἐπὶ τῶν ἀνωτέρω συνδρομῶν καὶ τελῶν δημοσιεύσεων καταβάλλεται οὖς ἔξις:

α) στὴν 'Αθήνα: στὸ Ταμείο τοῦ ΤΑΠΕΤ (Κατάστημα 'Εθνικοῦ Τυπογραφείου),

β) στὶς ὑπόλοιπες πόλεις τοῦ Κράτους: στὰ Δημόσια Ταμεία καὶ διποδίζεται στὸ ΤΑΠΕΤ σύμφωνα μὲ τὶς 192378/3639/1947 (RONEO 185) καὶ 178048/5321/31.7.65 (RONEO 139) ἑγκύκλιες διαταγῆς τοῦ Γ.Λ.Κ.,

γ) στὶς περιπτώσεις συνδρομῶν ἔξωτηρικοῦ: διὰ τὸ ίαπετούλη τους γίνεται μὲ ἑιττυγῆς μαζί μὲ αυτές σημειεύεται καὶ τὸ ίπερ τοῦ ΤΑΠΕΤ ποσοστό.

Ο Γενικὸς Διευθυντής  
ΑΣΑΝ ΠΑΝ. ΣΠΕΛΛΙΟΠΟΥΛΟΣ